59 Apartamentos COTILLO oasis



* Infografías orientativas sin carácter contractual, sujetas a modificaciones por necesidades de obra, de obtención de licencia o aquellas que pueda estimar en su momento la dirección facultativa, no siendo en consecuencia vinculante desde el punto de vista contractual

59 Apartamentos COTILLO oasis



* Infografías orientativas sin carácter contractual, sujetas a modificaciones por necesidades de obra, de obtención de licencia o aquellas que pueda estimar en su momento la dirección facultativa, no siendo en consecuencia vinculante desde el punto de vista contractual

59 Apartamentos COTILLO oasis




* Infografías orientativas sin carácter contractual, sujetas a modificaciones por necesidades de obra, de obtención de licencia o aquellas que pueda estimar en su momento la dirección facultativa, no siendo en consecuencia vinculante desde el punto de vista contractual



* Infografías orientativas sin carácter contractual, sujetas a modificaciones por necesidades de obra, de obtención de licencia o aquellas que pueda estimar en su momento la dirección facultativa, no siendo en consecuencia vinculante desde el punto de vista contractual



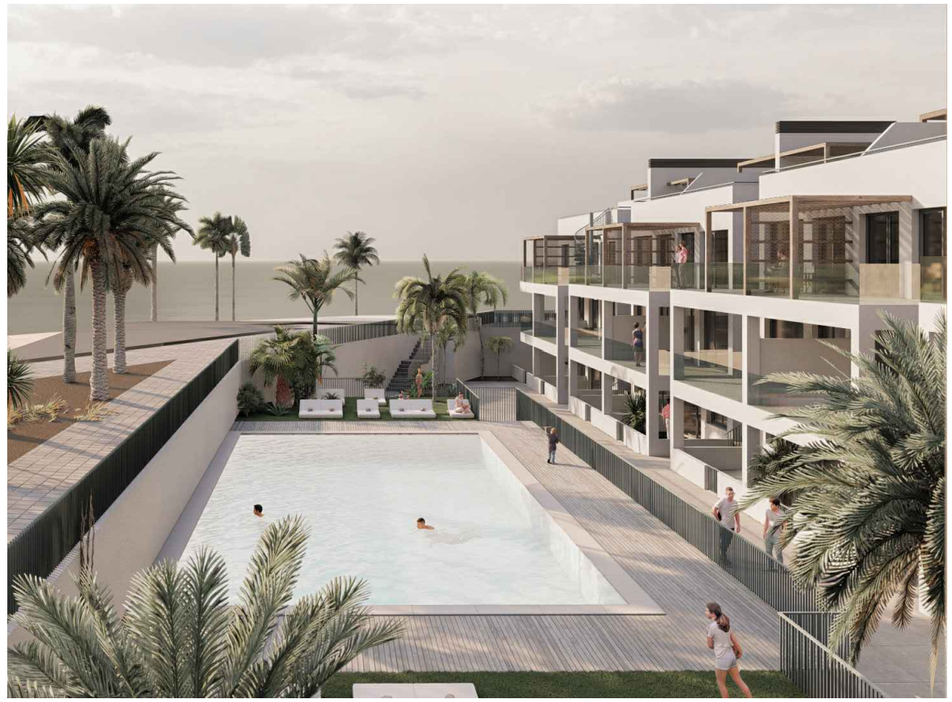



bsa

* Infografías orientativas sin carácter contractual, sujetas a modificaciones por necesidades de obra, de obtención de licencia o aquellas que pueda estimar en su momento la dirección facultativa, no siendo en consecuencia vinculante desde el punto de vista contractual







* Infografías orientativas sin carácter contractual, sujetas a modificaciones por necesidades de obra, de obtención de licencia o aquellas que pueda estimar en su momento la dirección facultativa, no siendo en consecuencia vinculante desde el punto de vista contractual





* Infografías orientativas sin carácter contractual, sujetas a modificaciones por necesidades de obra, de obtención de licencia o aquellas que pueda estimar en su momento la dirección facultativa, no siendo en consecuencia vinculante desde el punto de vista contractual



* Infografías orientativas sin carácter contractual, sujetas a modificaciones por necesidades de obra, de obtención de licencia o aquellas que pueda estimar en su momento la dirección facultativa, no siendo en consecuencia vinculante desde el punto de vista contractual







* Infografías orientativas sin carácter contractual, sujetas a modificaciones por necesidades de obra, de obtención de licencia o aquellas que pueda estimar en su momento la dirección facultativa, no siendo en consecuencia vinculante desde el punto de vista contractual





* Infografías orientativas sin carácter contractual, sujetas a modificaciones por necesidades de obra, de obtención de licencia o aquellas que pueda estimar en su momento la dirección facultativa, no siendo en consecuencia vinculante desde el punto de vista contractual





* Infografías orientativas sin carácter contractual, sujetas a modificaciones por necesidades de obra, de obtención de licencia o aquellas que pueda estimar en su momento la dirección facultativa, no siendo en consecuencia vinculante desde el punto de vista contractual





* Infografías orientativas sin carácter contractual, sujetas a modificaciones por necesidades de obra, de obtención de licencia o aquellas que pueda estimar en su momento la dirección facultativa, no siendo en consecuencia vinculante desde el punto de vista contractual

PLANOS GENERALES



* Infografías orientativas sin carácter contractual, sujetas a modificaciones por necesidades de obra, de obtención de licencia o aquellas que pueda estimar en su momento la dirección facultativa, no siendo en consecuencia vinculante desde el punto de vista contractual



VVd diseño

Proyecto de Ejecución

59 Apartamentos (antes 53), garajes y trasteros. Sector Norte del casco urbano del Cotillo Fuerteventura

Fecha:
Octubre 2023

Arquitectos:
Víctor Manzanedo Aramendia

Promotor:
Cotillo Oasis, S.L.

Rev.	Fecha	Modificación

Plano:
Planta Baja Piscina y Semisótano Superficies


Escala:
1:100

Ref.:
006.22

Ref. Ext.:

Plano Nº:
03a

Víctor Manzanedo Aramendia - Arquitecto
Avenida Arlanzón 38 bajo - 09004 Burgos
T. +34 947 073 944

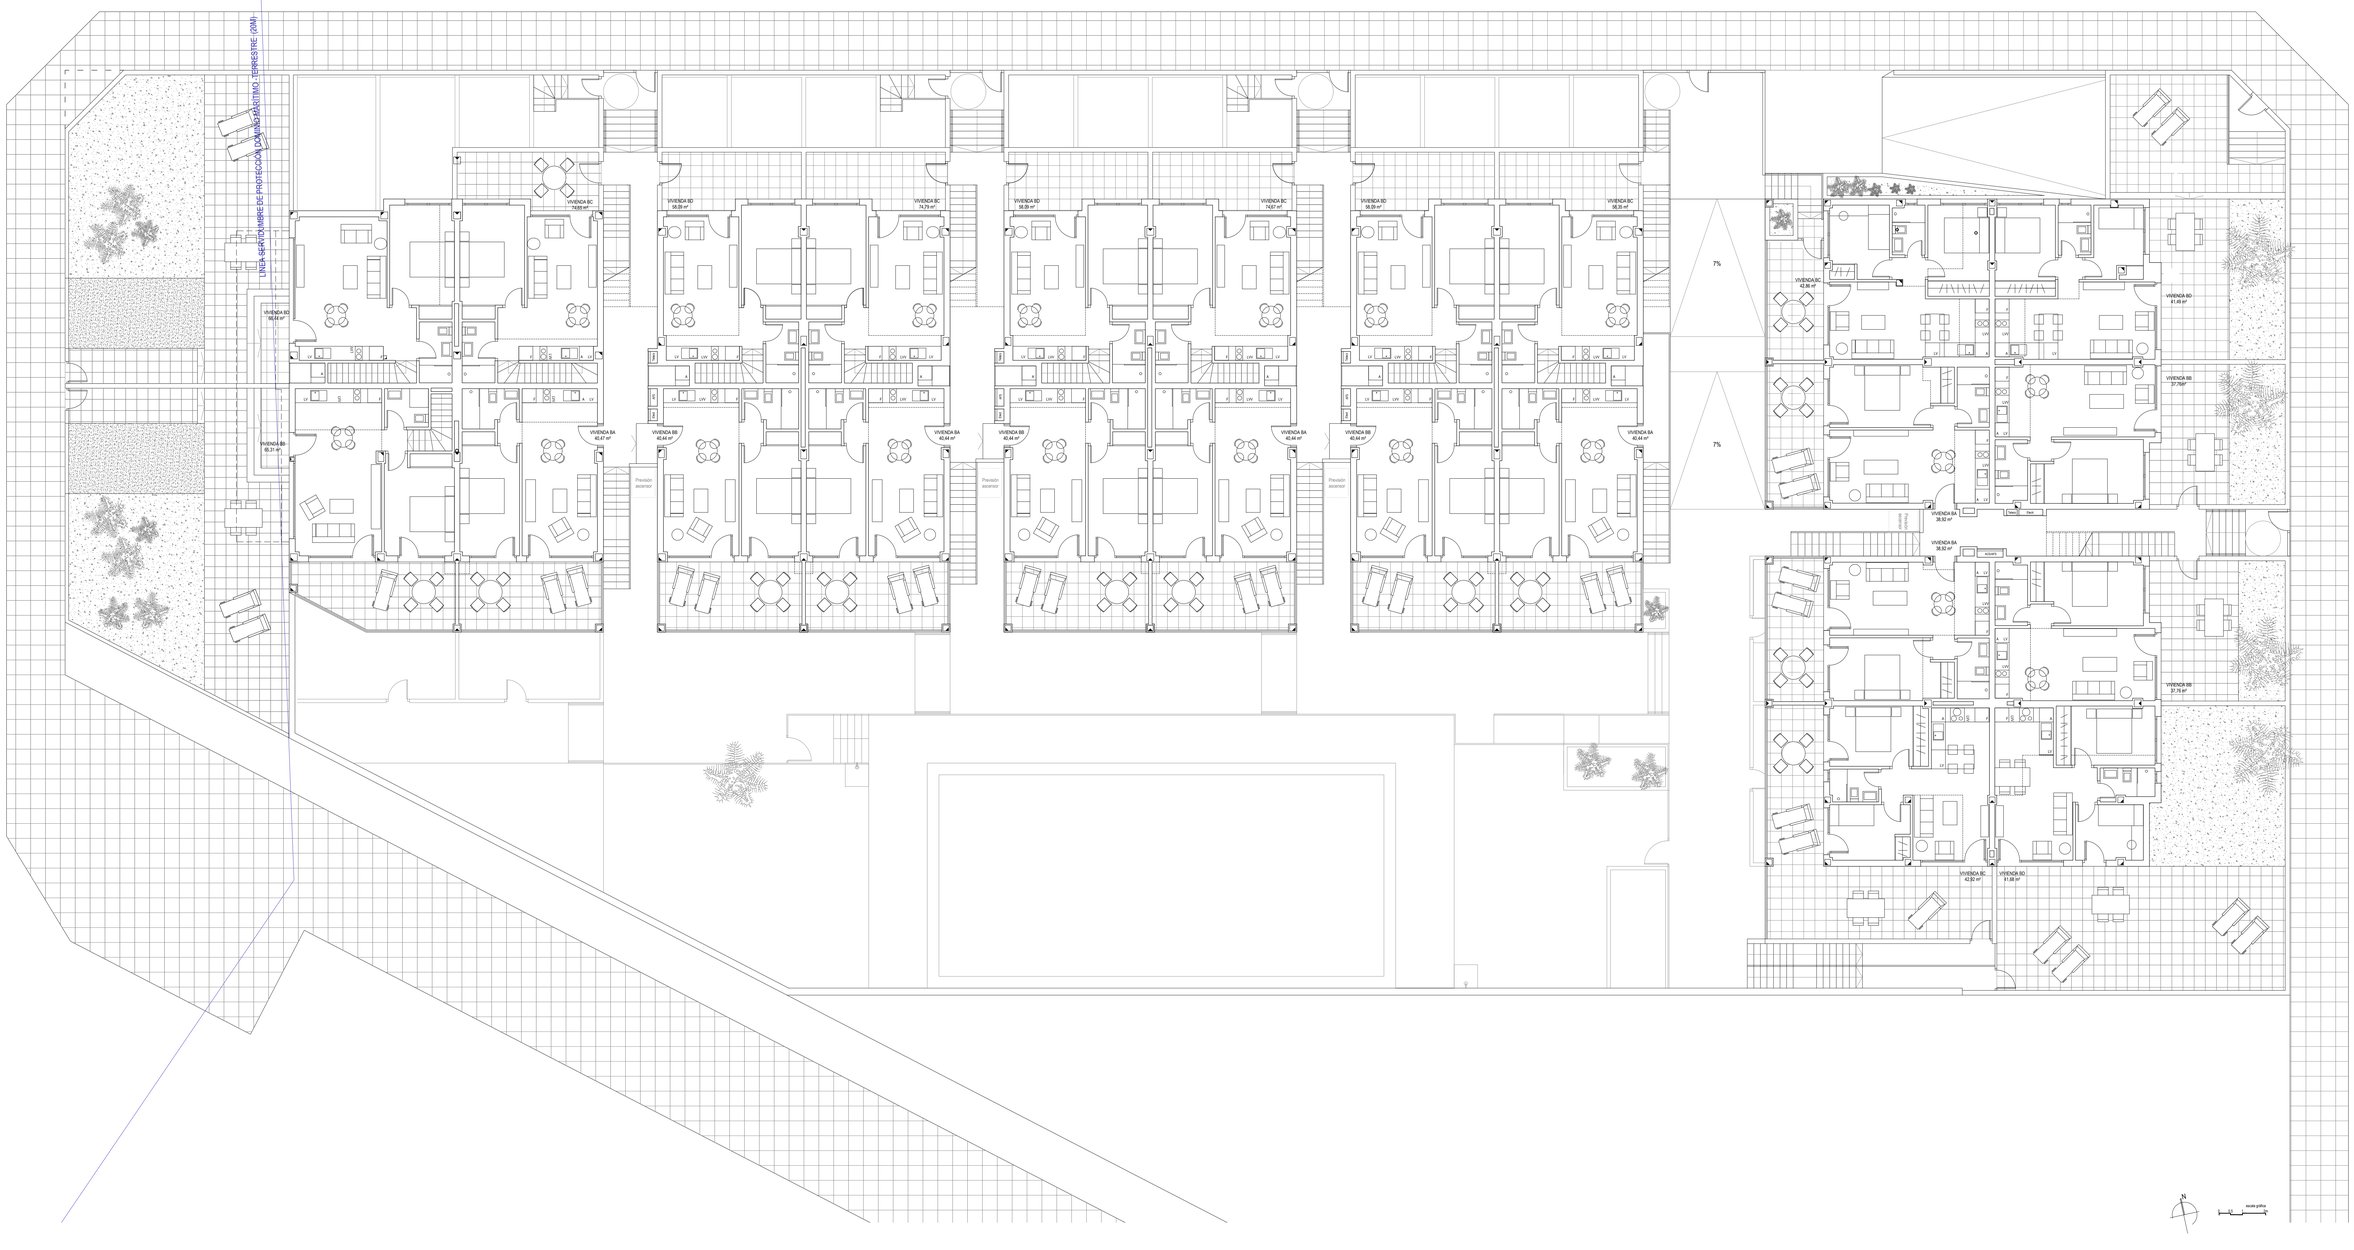

VVd diseño

Proyecto de Ejecución

59 Apartamentos (antes 53), garajes y trasteros. Sector Norte del casco urbano del Cotillo Fuerteventura

Fecha:
Octubre 2023

Arquitectos:
Víctor Manzanedo Aramendia

Promotor:
Cotillo Oasis, S.L.

Rev.	Fecha	Modificación

Plano:
Planta Baja Superficies


Escala:
1:100

Ref.:
006.22

Ref. Ext.:

Plano Nº:
04a

Víctor Manzanedo Aramendia - Arquitecto
Avenida Arlanzón 38 bajo - 09004 Burgos
T. +34 947 073 944

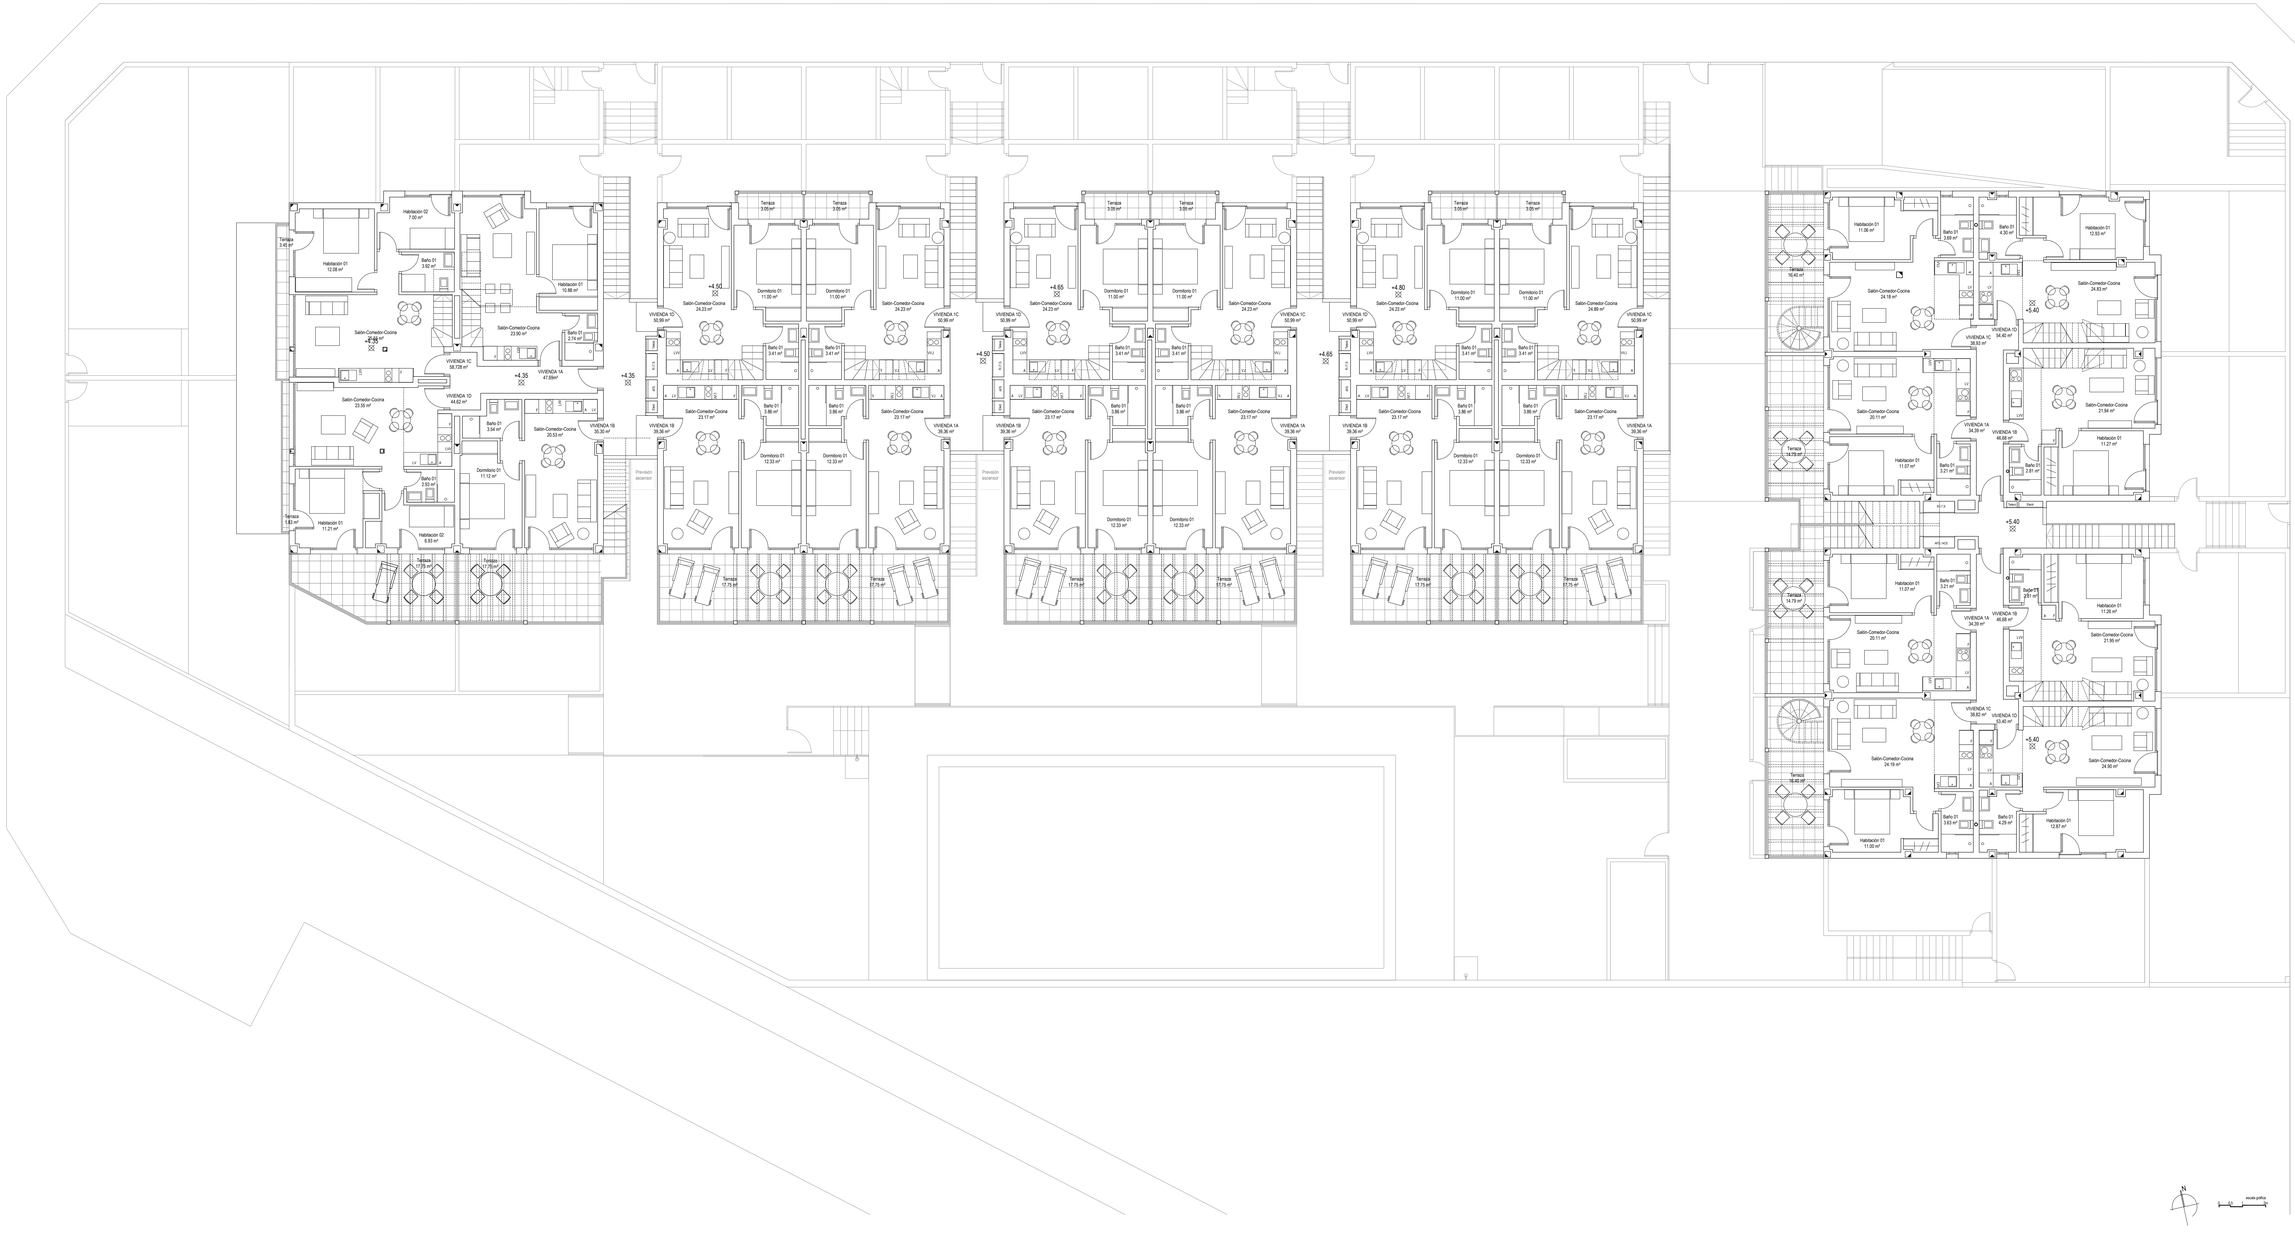

VVd diseño

Proyecto de Ejecución

59 Apartamentos (antes 53), garajes y trasteros. Sector Norte del casco urbano del Cotillo Fuerteventura

Fecha:
Octubre 2023

Arquitectos:
Víctor Manzanedo Aramendia

Promotor:
Cotillo Oasis, S.L.

Rev.	Fecha	Modificación

Plano:
Planta Primera
Superficies


Escala:
1:100

Ref.:
006.22

Ref. Ext.:

Plano Nº:
05a

Víctor Manzanedo Aramendia - Arquitecto
Avenida Arlanzón 38 bajo - 09004 Burgos
T. +34 947 073 944

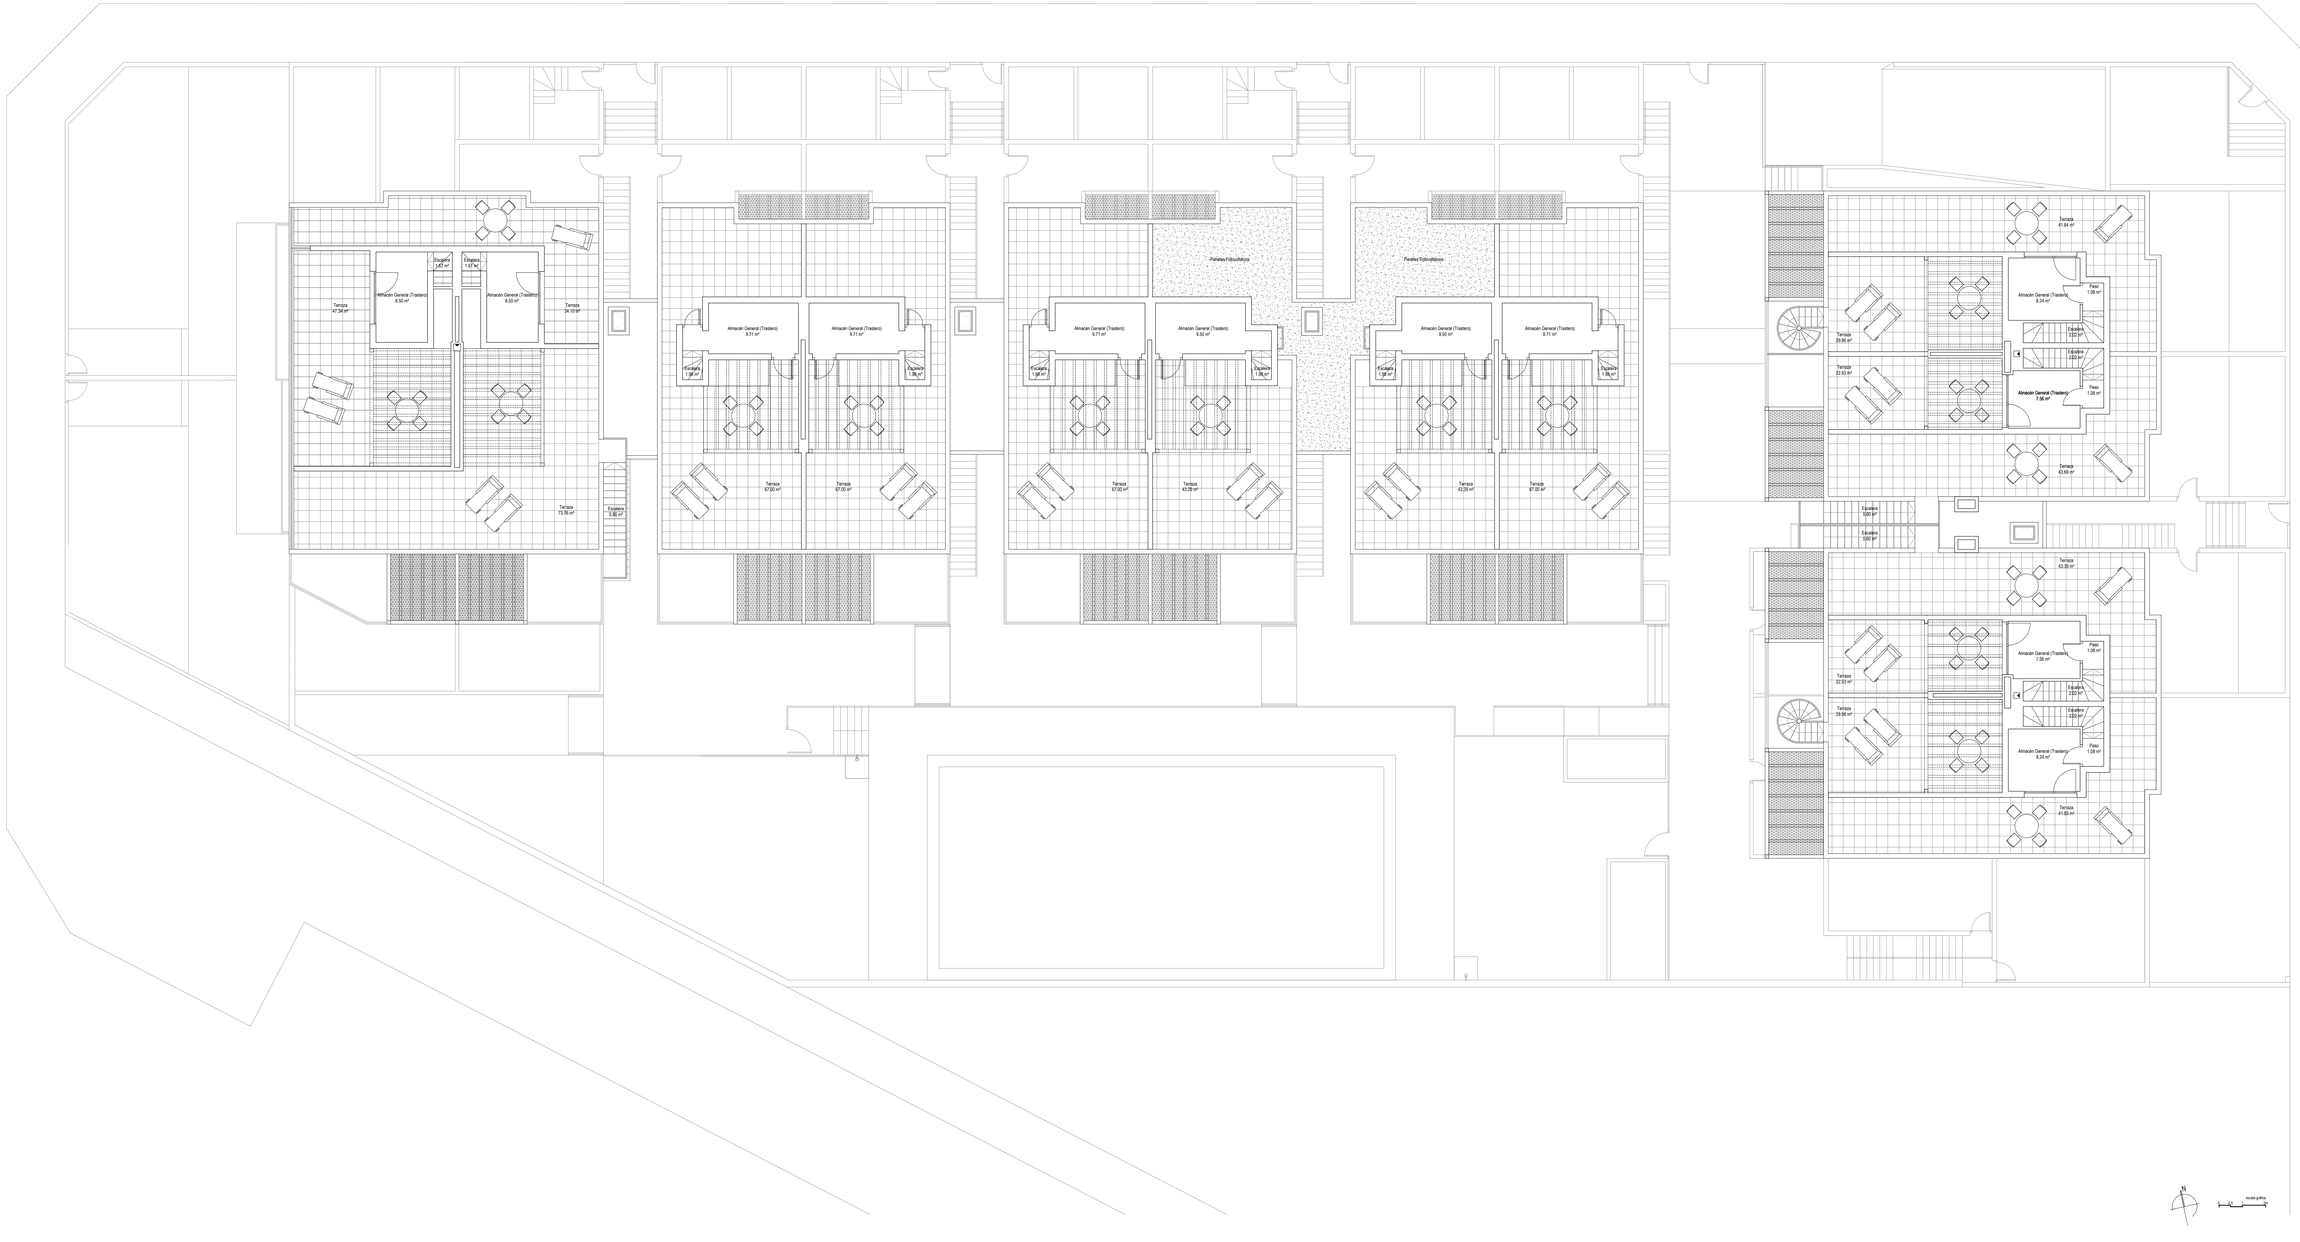

VVd diseño

Proyecto de Ejecución

59 Apartamentos (antes 53), garajes y trasteros. Sector Norte del casco urbano del Cotillo Fuerteventura

Fecha:
Octubre 2023

Arquitectos:
Víctor Manzanedo Aramendia

Promotor:
Cotillo Oasis, S.L.

Rev.	Fecha	Modificación

Plano:
Planta Azotea Superficies


Escala:
1:100

Ref.:
006.22

Ref. Ext.:

Plano Nº:
06a

Víctor Manzanedo Aramendia - Arquitecto
Avenida Arlanzón 38 bajo - 09004 Burgos
T. +34 947 073 944

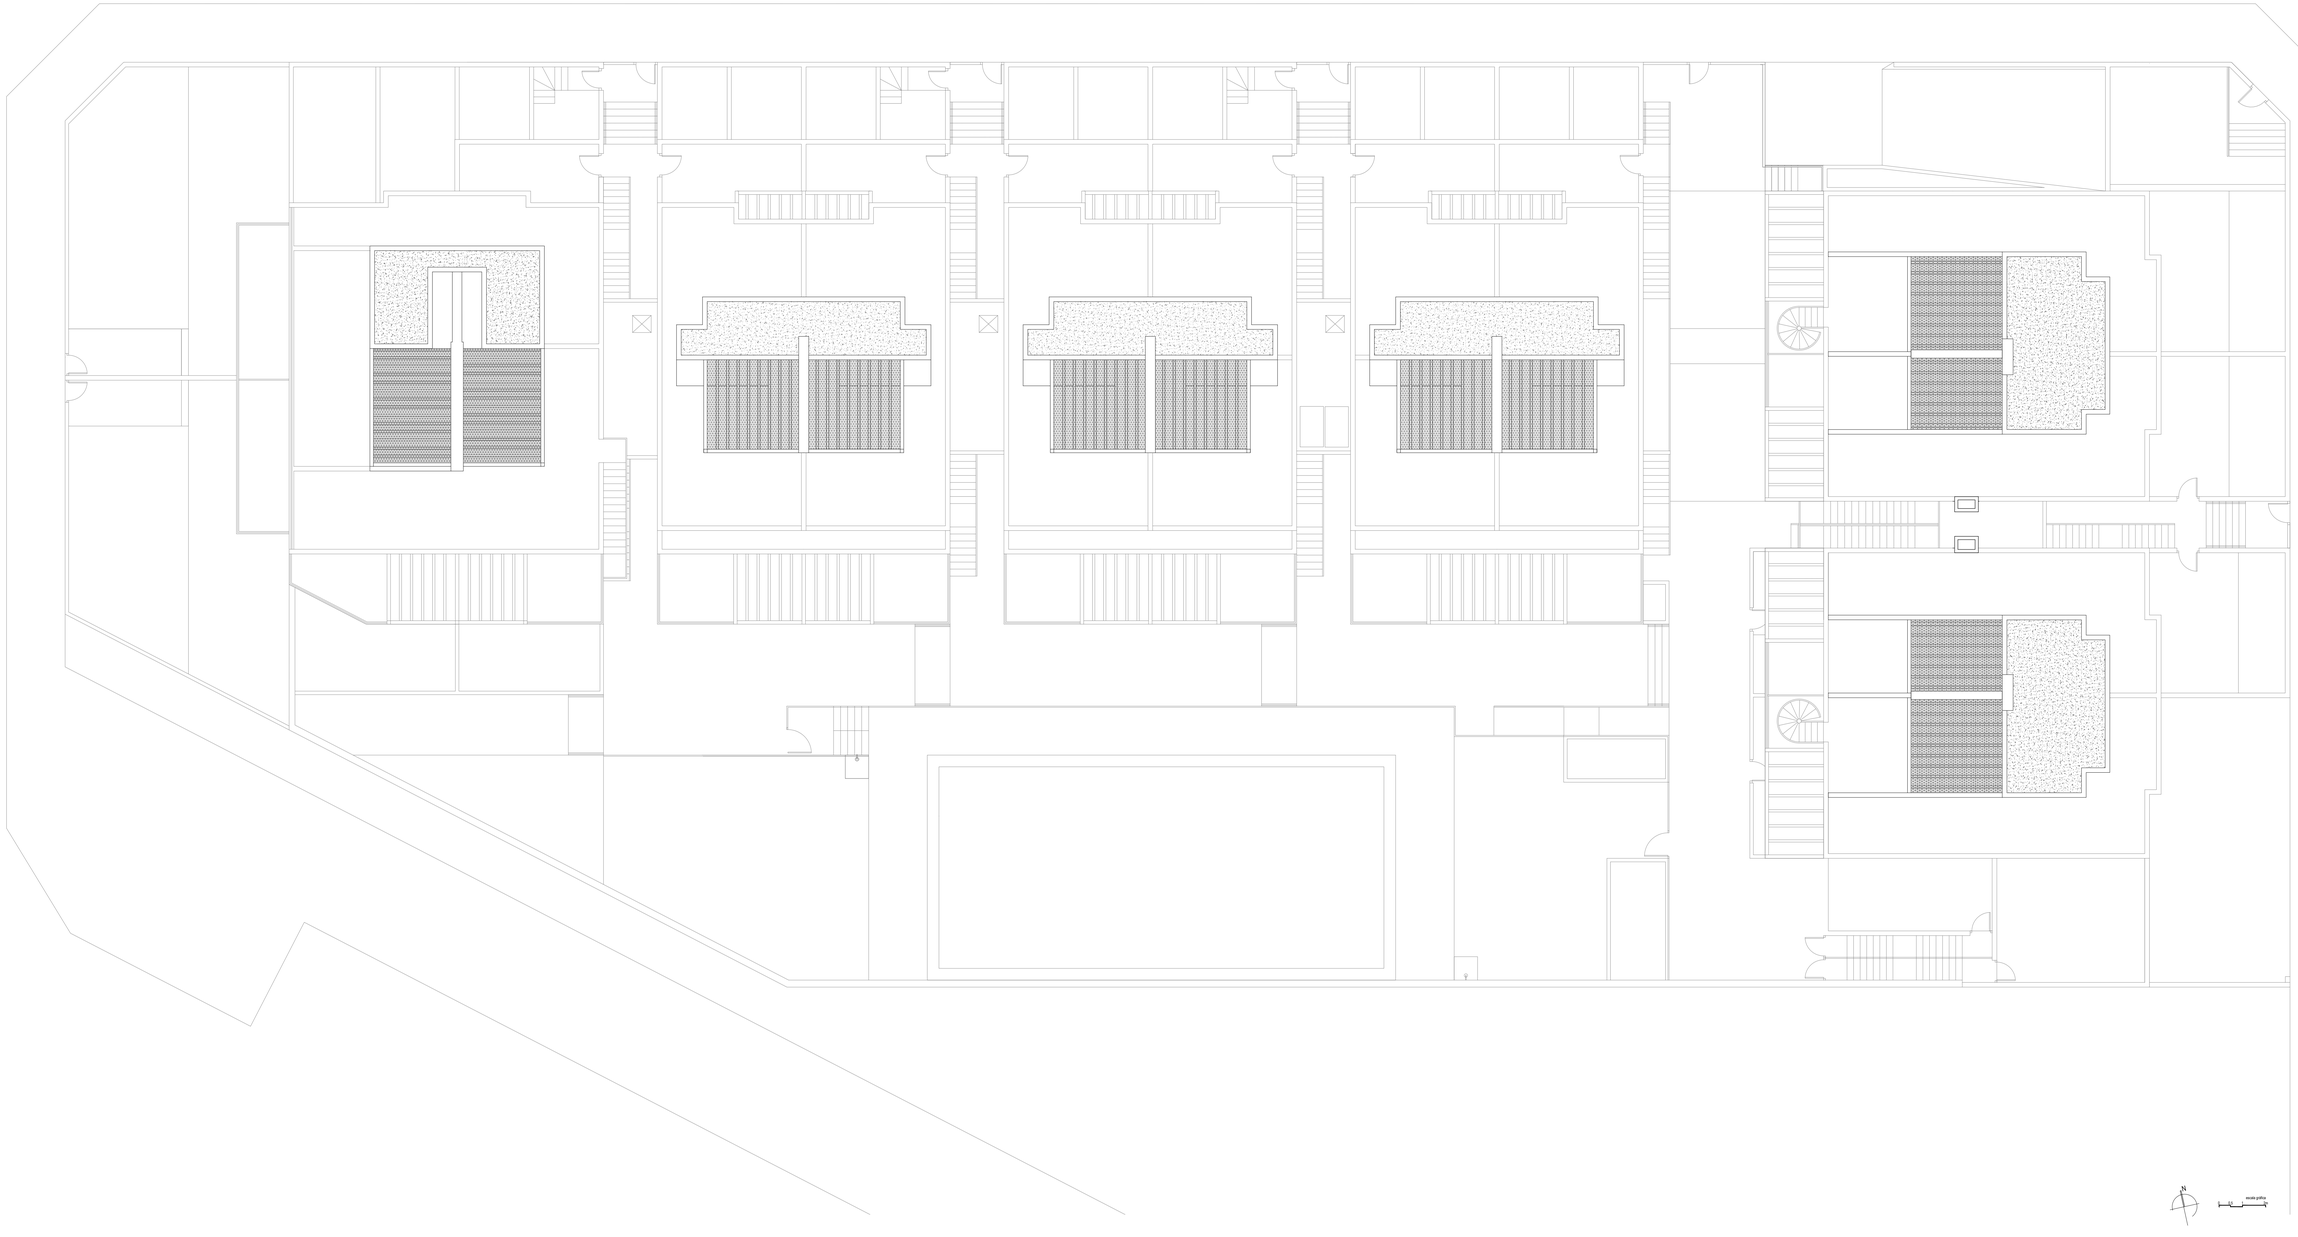

VVd diseño

Proyecto de Ejecución

59 Apartamentos (antes 53), garajes y trasteros.
Sector Norte del casco urbano del Cotillo
Fuerteventura

Fecha:
Octubre 2023

Arquitectos:
Víctor Manzanedo Aramendia

Promotor:
Cotillo Oasis, S.L.

Rev.	Fecha	Modificación

Plano:
Planta de Cubierta

Escala:
1:100

Ref.:
006.22

Ref. Ext.:

Plano Nº:
07


Víctor Manzanedo Aramendia - Arquitecto
Avenida Arlanzón 38 bajo - 09004 Burgos
T. +34 947 073 944




Alzado Norte



Sección A-A´

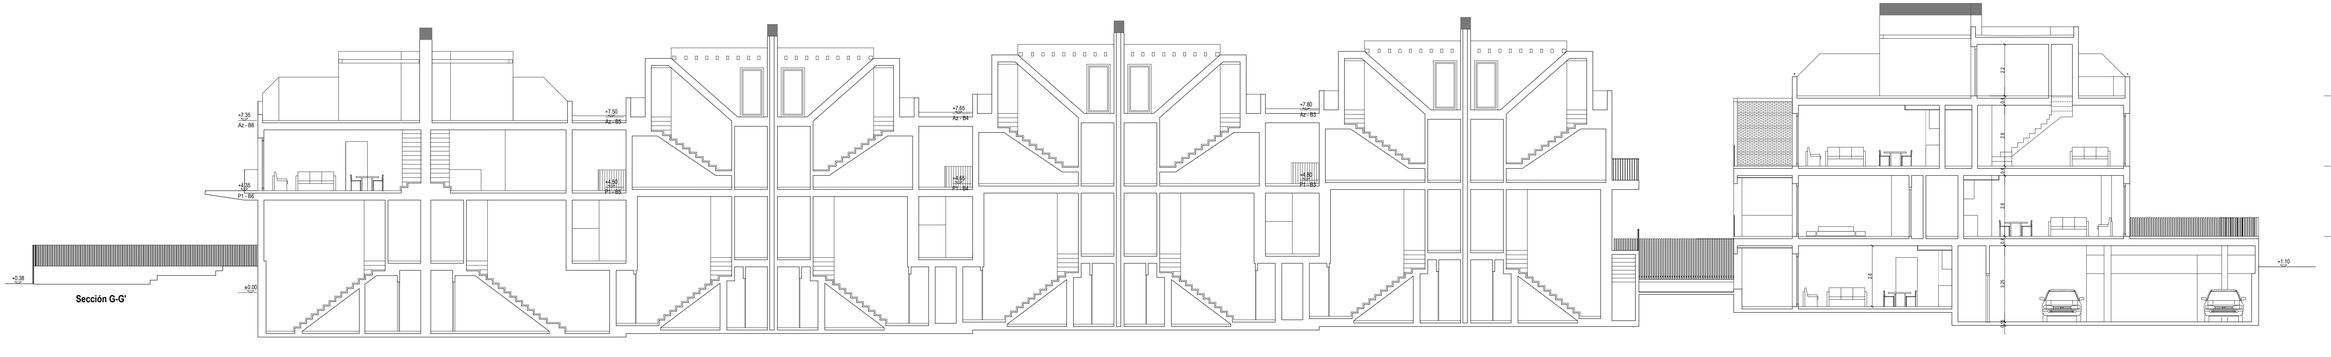

Sección G-G'

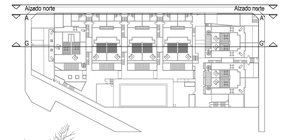

VVd diseño

Proyecto de Ejecución

59 Apartamentos (antes 53), garajes y trasteros. Sector Norte del casco urbano del Cotillo Fuerteventura

Fecha:
Octubre 2023

Arquitectos:
Víctor Manzanedo Aramendia

Promotor:
Cotillo Oasis, S.L.

Rev.	Fecha	Modificación

Plano:
Alzados y secciones I


Escala:
1:100

Ref.:
006.23


Ref. Ext.:

Plano Nº:
08


Víctor Manzanedo Aramendia - Arquitecto
Avenida Arlanzón 38 bajo - 09004 Burgos
T. +34 947 073 944

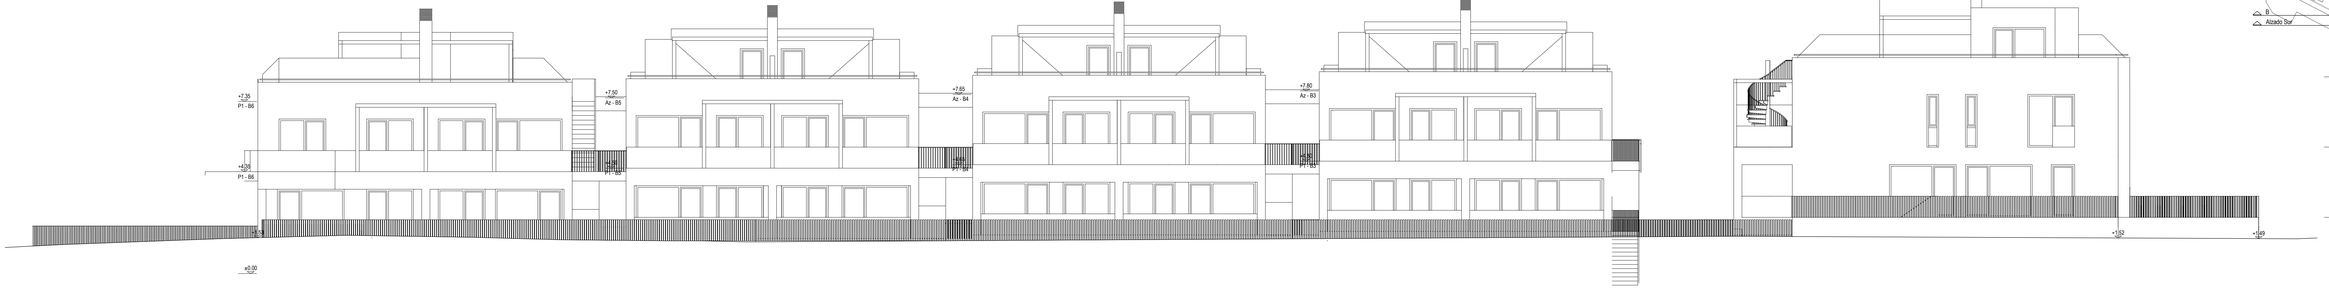


Alzado Sur

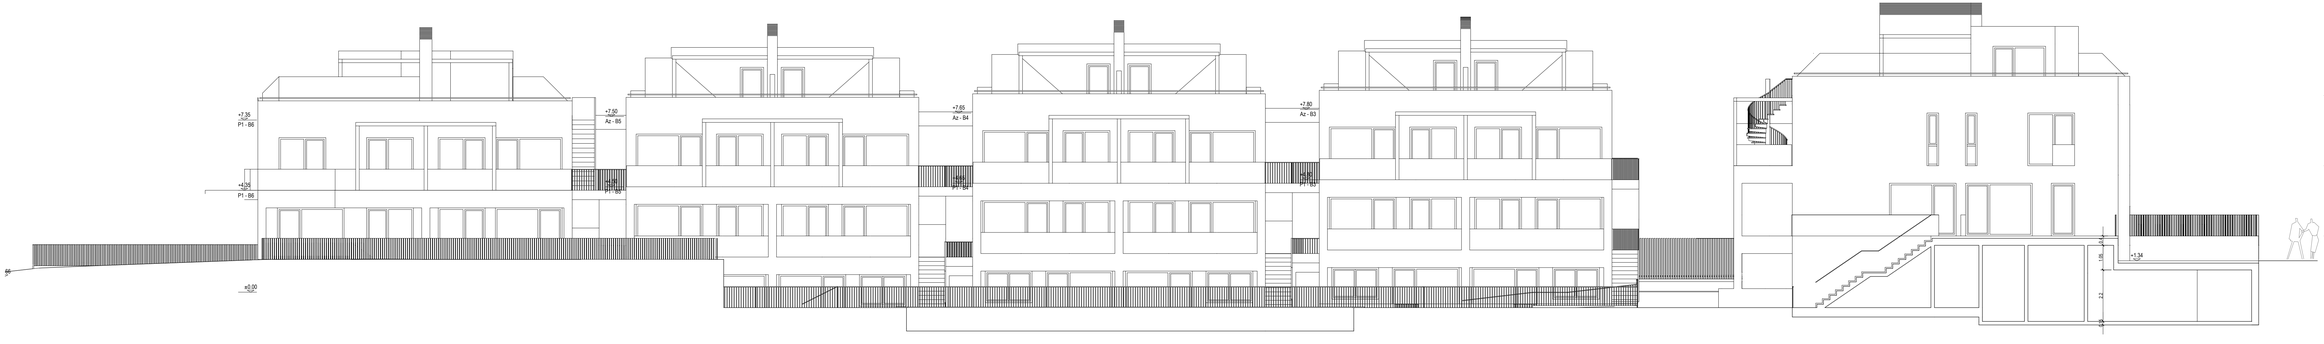

Sección B- B´

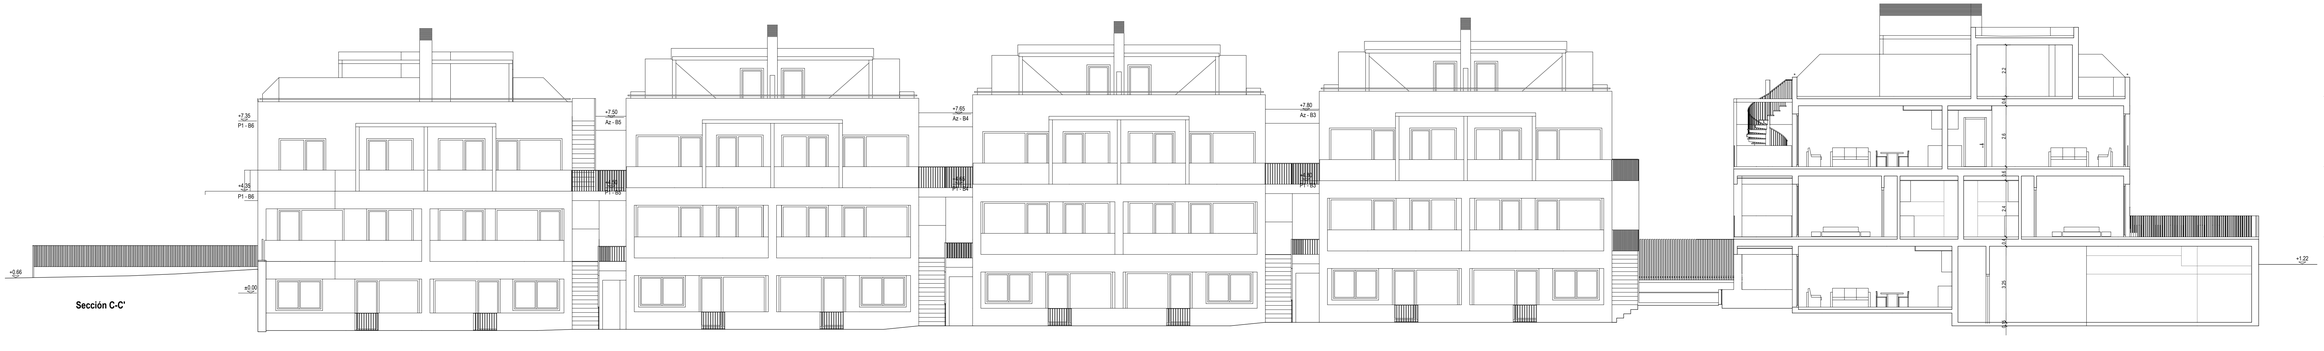

Sección C-C'

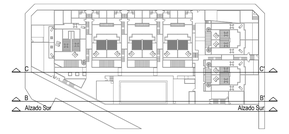

VVd diseño

Proyecto de Ejecución

59 Apartamentos (antes 53), garajes y trasteros. Sector Norte del casco urbano del Cotillo Fuerteventura

Fecha:
Octubre 2023

Arquitectos:
Víctor Manzanedo Aramendia

Promotor:
Cotillo Oasis, S.L.

Rev.	Fecha	Modificación

Plano:
Alzados y secciones II


Escala:
1:100

Ref.
006.23

Ref. Ext.:

Plano Nº:
09


Víctor Manzanedo Aramendia - Arquitecto
Avenida Arlanzón 38 bajo - 09004 Burgos
T. +34 947 073 944

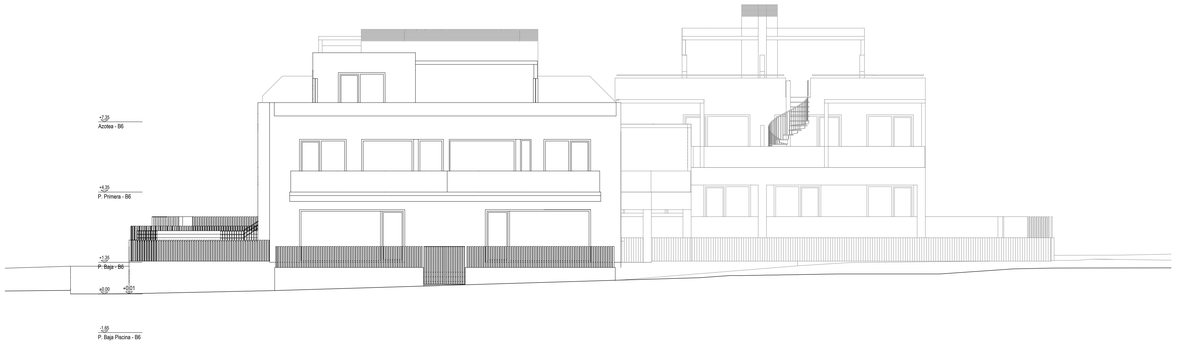


Alzado Oeste B6



Alzado Este

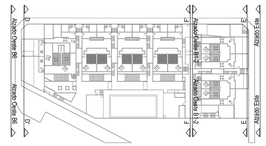

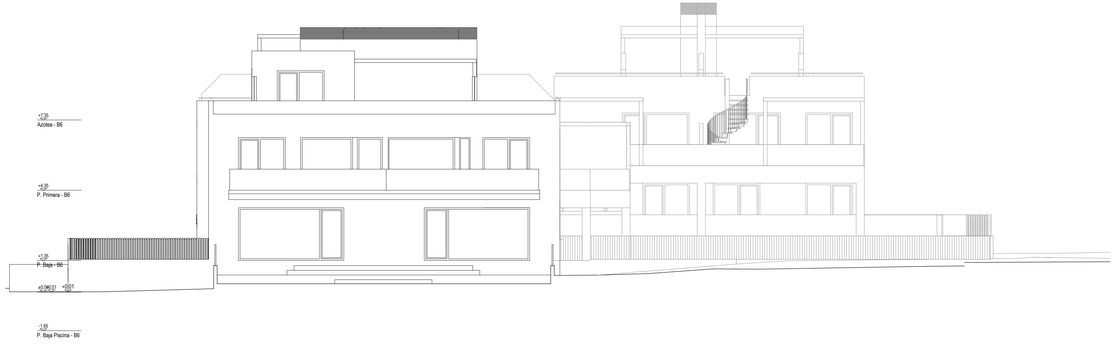


Sección D-D´



Sección E-E´



Alzado Oeste B1-2

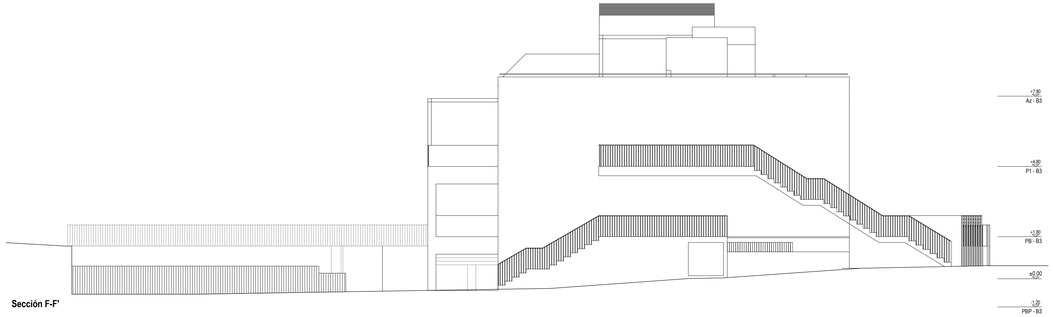

Sección F-F'

VVd diseño

Proyecto de Ejecución

59 Apartamentos (antes 53), garajes y trasteros. Sector Norte del casco urbano del Cotillo Fuerteventura

Fecha:
Octubre 2023

Arquitectos:
Víctor Manzanedo Aramendía

Promotor:
Cotillo Oasis, S.L.

Rev.	Fecha	Modificación

Plano:
Alzados y secciones III


Escala:
1:100


Ref.:
006.23

Ref. Ext.:


Plano Nº:
10

Víctor Manzanedo Aramendía - Arquitecto
Avenida Arlanzón 38 bajo - 09004 Burgos
T. +34 947 073 944

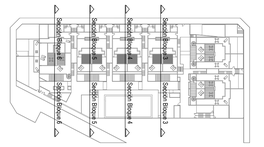


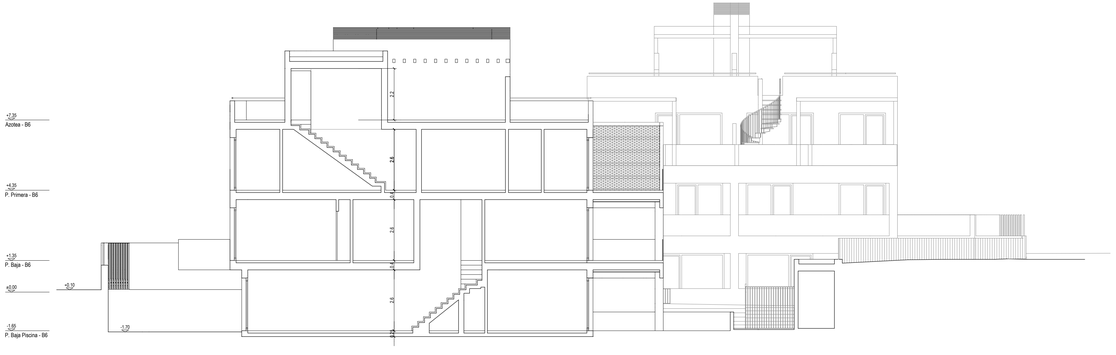


Seccion Bloque 6

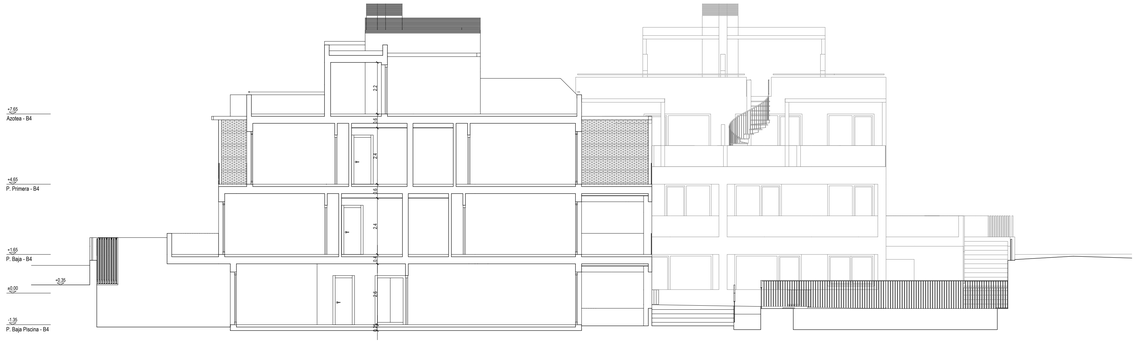

Seccion Bloque 4

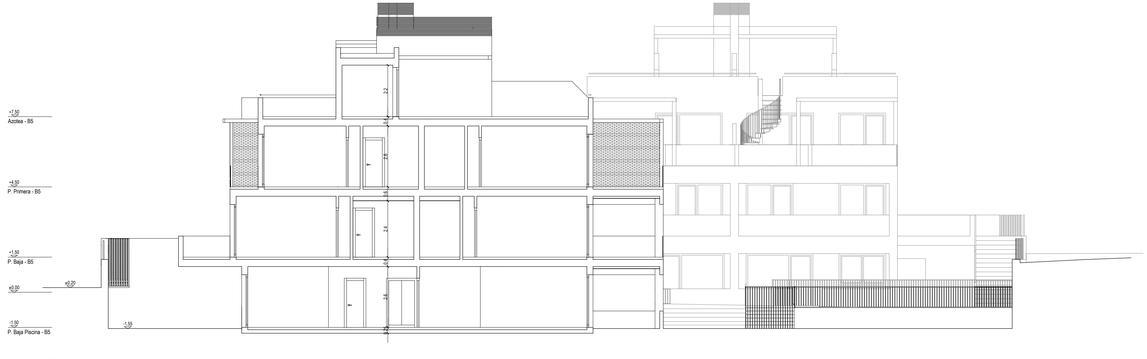

Sección Bloque 5

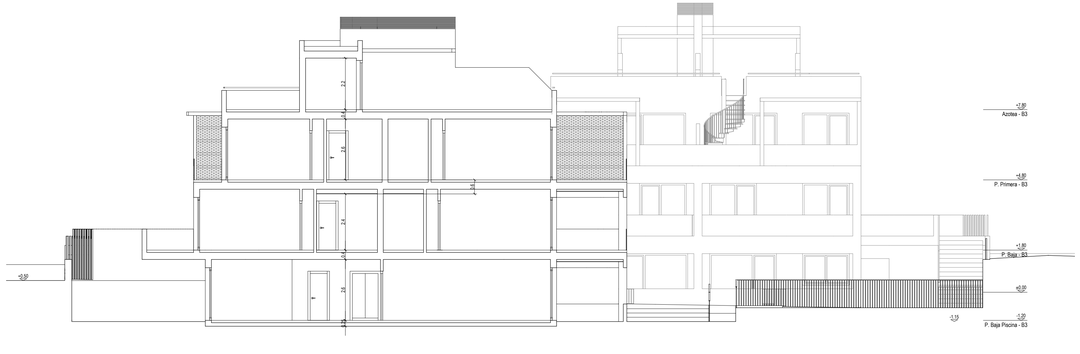

Sección Bloque 3

VVd diseño

Proyecto de Ejecución

59 Apartamentos (antes 53), garajes y trasteros. Sector Norte del casco urbano del Cotillo Fuerteventura

Fecha:
Octubre 2023

Arquitectos:
Víctor Manzanedo Aramendía

Promotor:
Cotillo Oasis, S.L.

Rev.	Fecha	Modificación

Plano:
Alzados y secciones IV

Escala:
1:100

Ref.:
006.23

Ref. Ext.:

Plano Nº:
11

Víctor Manzanedo Aramendía - Arquitecto
Avenida Arlanzón 38 bajo - 09004 Burgos
T. (+34 947 073 944


BLOQUE I





* Infografías orientativas sin carácter contractual, sujetas a modificaciones por necesidades de obra, de obtención de licencia o aquellas que pueda estimar en su momento la dirección facultativa, no siendo en consecuencia vinculante desde el punto de vista contractual

COTILLO
OASIS



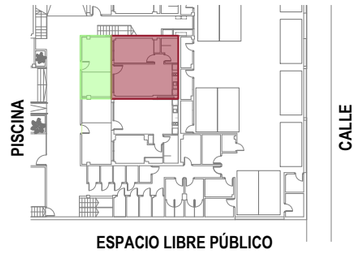

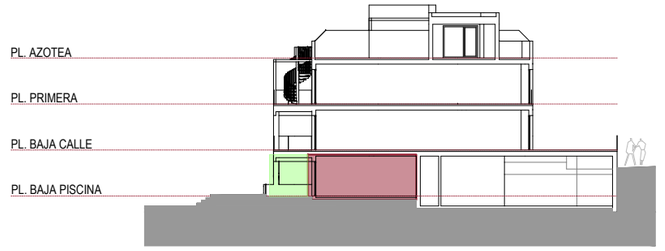


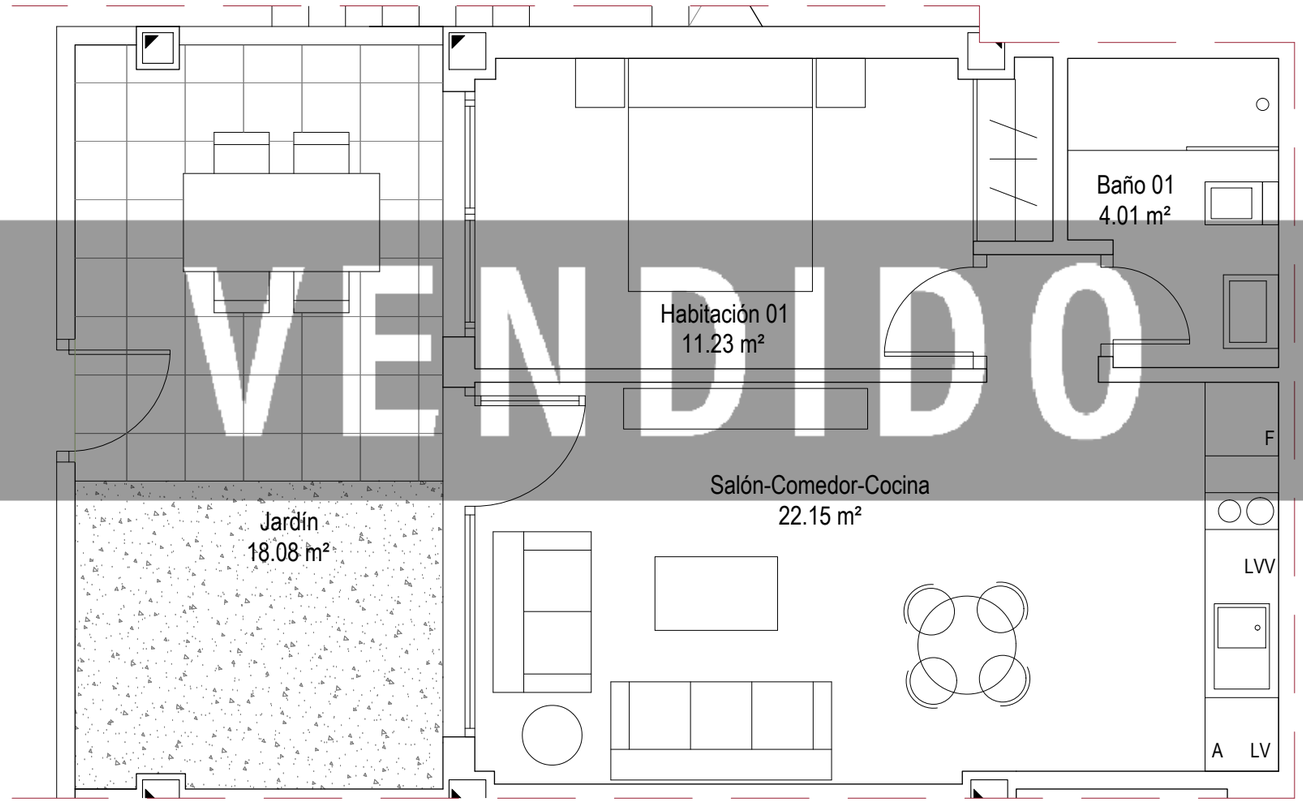


VENDIDO

escala gráfica
0 0.5 1 2m



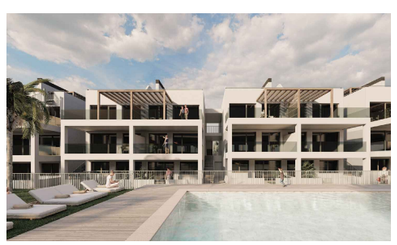

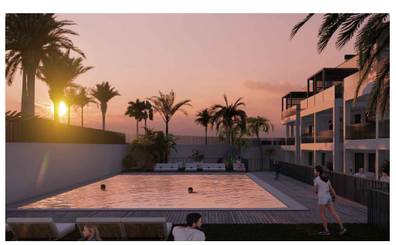



BLOQUE 1 - VIVIENDA PL. BAJA PISCINA A (BPA)

SUPERFICIES APROXIMADAS


Superficie útil interior:	**37,39m²**
Superficie útil exterior:	**18,08m²**
Superficie construida interior:	**43,78m²**


Proyecta: bsa bsaconsult


* Este documento tiene carácter de información comercial, sujeto a modificaciones por necesidades de obra, de obtención de licencia o aquellas que pueda estimar en su momento la dirección facultativa, no siendo en consecuencia vinculante desde el punto de vista contractual. Cocinas, mobiliario, iluminación, decoración, ... no incluidas

COTILLO
OASIS



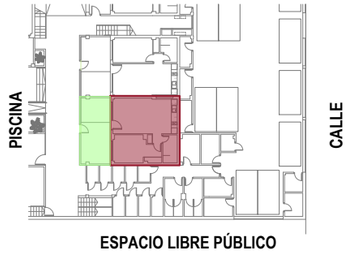

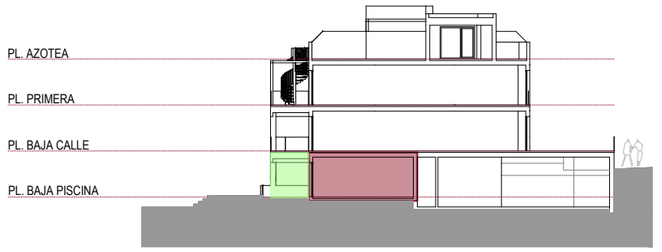


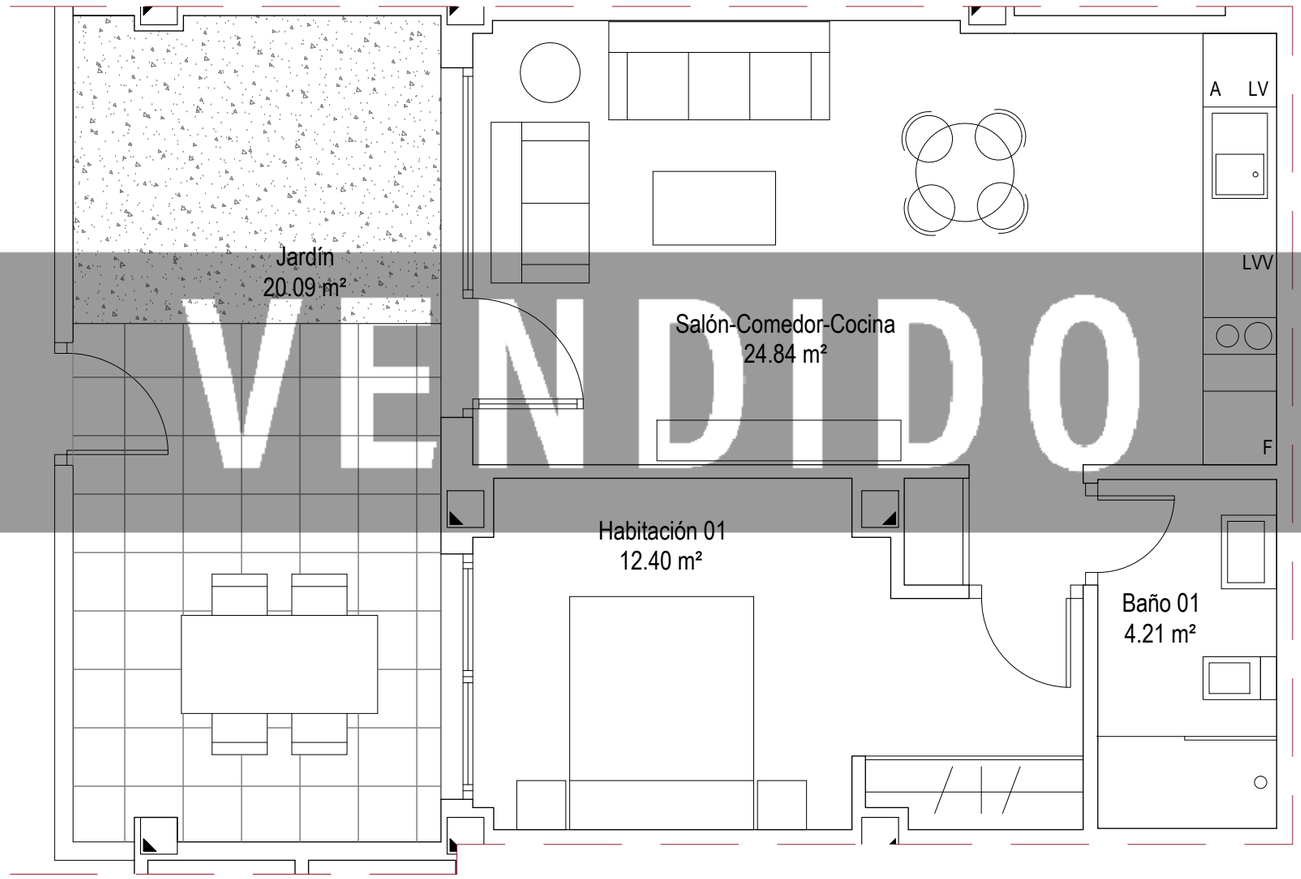

VENDIDO

escala gráfica
0 0,5 1 2m



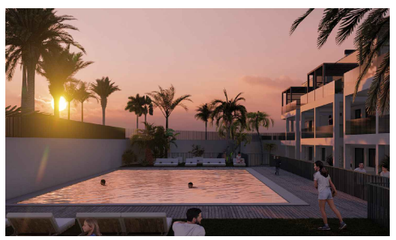


BLOQUE 1 - VIVIENDA PL. BAJA PISCINA B (BPB)

SUPERFICIES APROXIMADAS


Superficie útil interior:	**41,45m²**
Superficie útil exterior:	**20,09m²**
Superficie construida interior:	**48,44m²**


Proyecta: bsa bsaconsult


* Este documento tiene carácter de información comercial, sujeto a modificaciones por necesidades de obra, de obtención de licencia o aquellas que pueda estimar en su momento la dirección facultativa, no siendo en consecuencia vinculante desde el punto de vista contractual. Cocinas, mobiliario, iluminación, decoración, ... no incluidas

COTILLO
OASIS



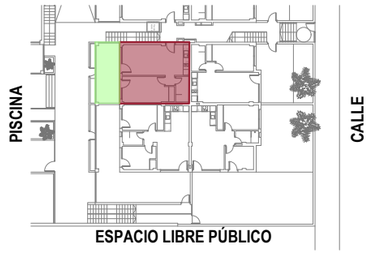

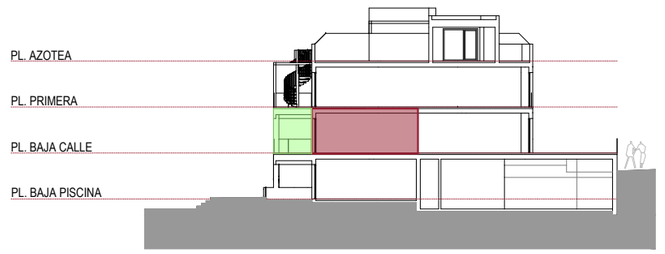


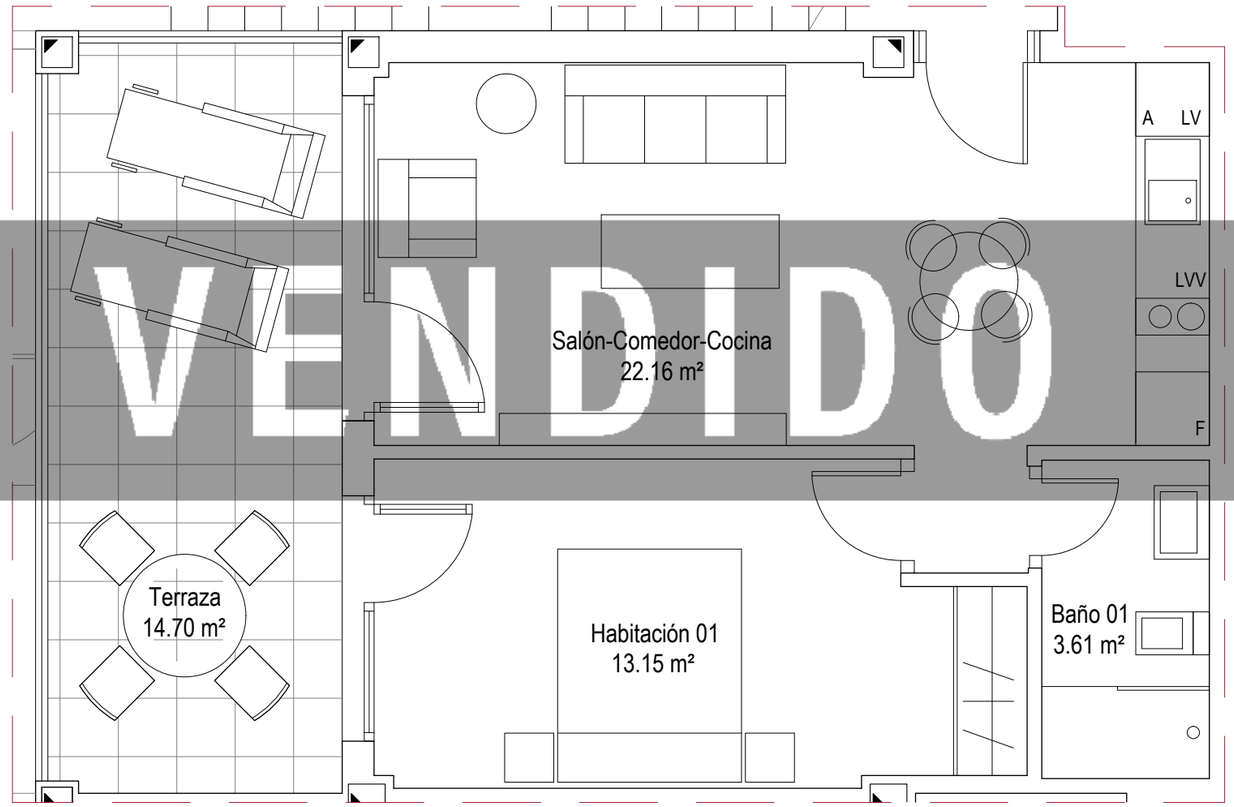

escala gráfica
0 0.5 1 2m





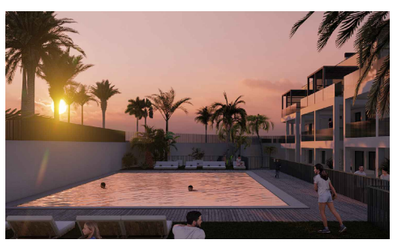



BLOQUE 1 - VIVIENDA PL. BAJA CALLE A (BA)

SUPERFICIES APROXIMADAS


Superficie útil interior:	**38,92m²**
Superficie útil exterior:	**14,70m²**
Superficie construida interior:	**45,27m²**


Proyecta: bsa bsaconsult


* Este documento tiene carácter de información comercial, sujeto a modificaciones por necesidades de obra, de obtención de licencia o aquellas que pueda estimar en su momento la dirección facultativa, no siendo en consecuencia vinculante desde el punto de vista contractual. Cocinas, mobiliario, iluminación, decoración, ... no incluidas

COTILLO
OASIS



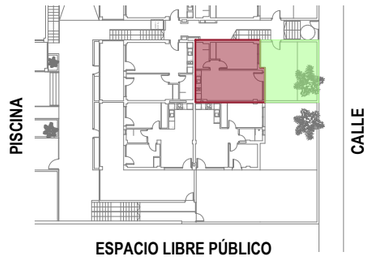

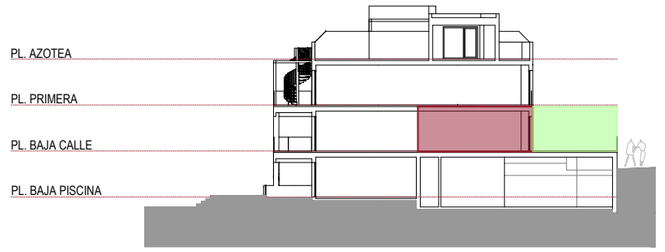

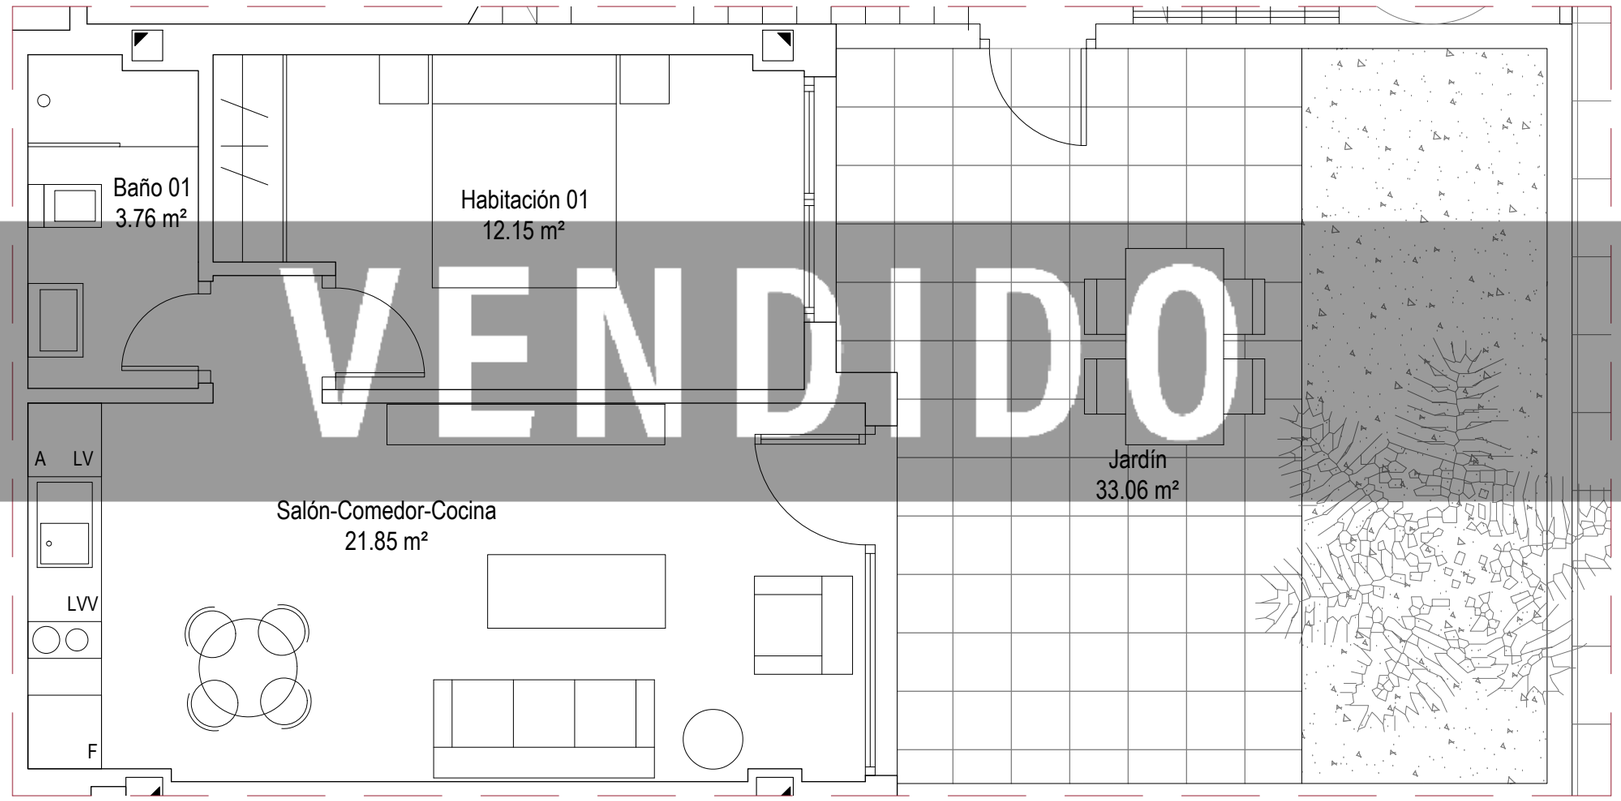


VENDIDO

escala gráfica
0 0.5 1 2m





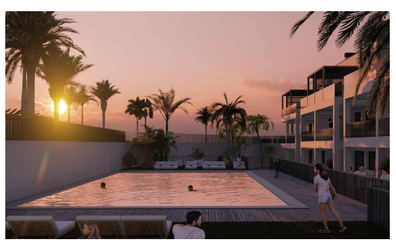



BLOQUE 1 - VIVIENDA PL. BAJA CALLE B (BB)

SUPERFICIES APROXIMADAS


Superficie útil interior:	**37,76m²**
Superficie útil exterior:	**33,06m²**
Superficie construida interior:	**43,97m²**


Proyecta: bsa bseconsult


* Este documento tiene carácter de información comercial, sujeto a modificaciones por necesidades de obra, de obtención de licencia o aquellas que pueda estimar en su momento la dirección facultativa, no siendo en consecuencia vinculante desde el punto de vista contractual. Cocinas, mobiliario, iluminación, decoración, ... no incluidas

COTILLO
OASIS



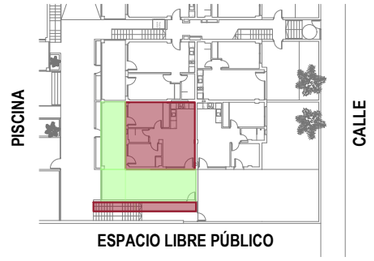

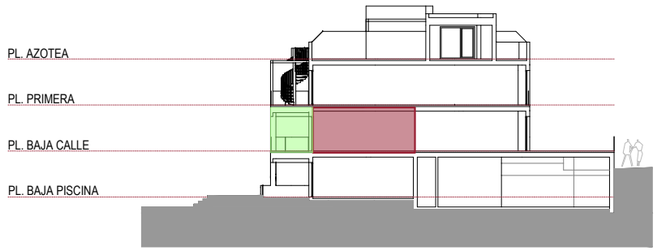

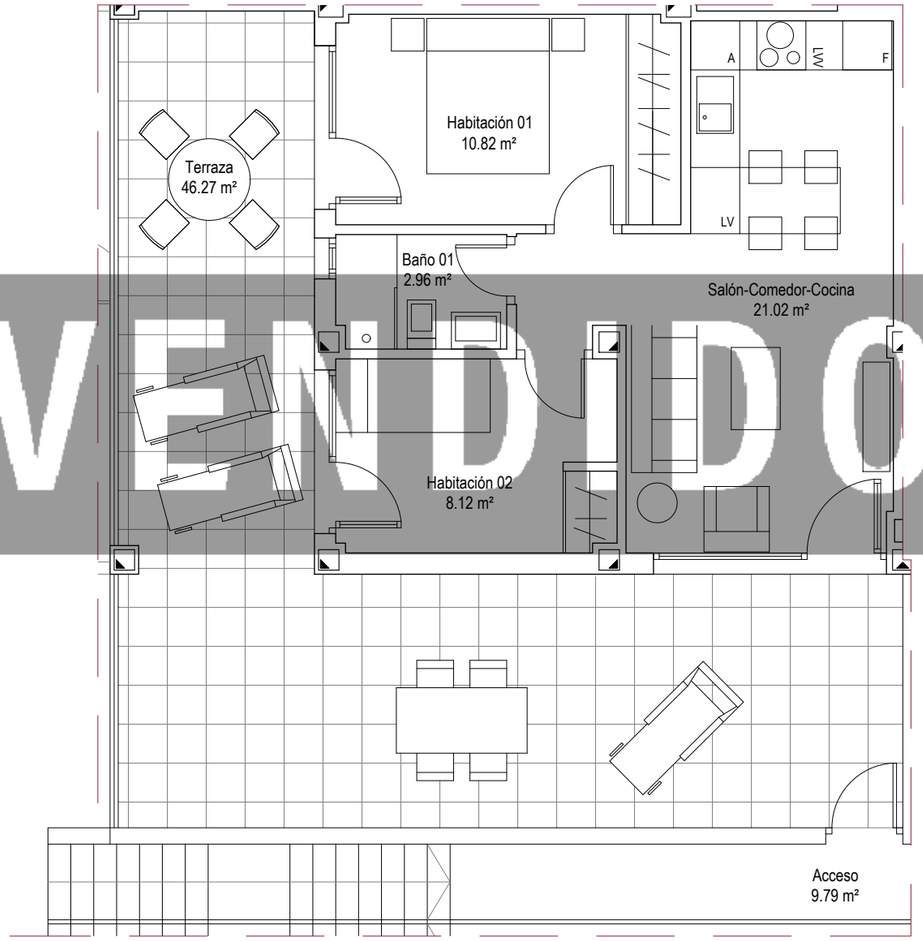


VENDIDO

escala gráfica
0 0,5 1 2m





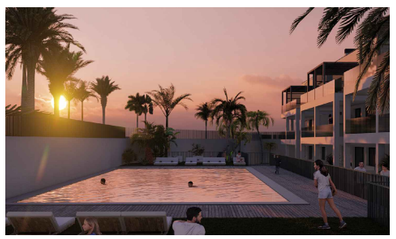



BLOQUE 1 - VIVIENDA PL. BAJA CALLE C (BC)

SUPERFICIES APROXIMADAS


Superficie útil interior:	**42,92m²**
Superficie útil exterior:	**56,06m²**
Superficie construida interior:	**50,09m²**


Proyecta:
bsa
bsaconsult

* Este documento tiene carácter de información comercial, sujeto a modificaciones por necesidades de obra, de obtención de licencia o aquellas que pueda estimar en su momento la dirección facultativa, no siendo en consecuencia vinculante desde el punto de vista contractual. Cocinas, mobiliario, iluminación, decoración, ... no incluidas

COTILLO
OASIS



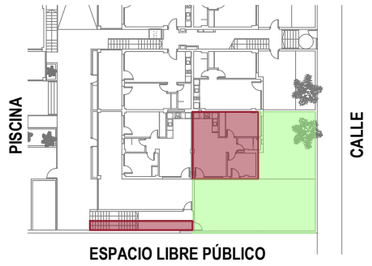

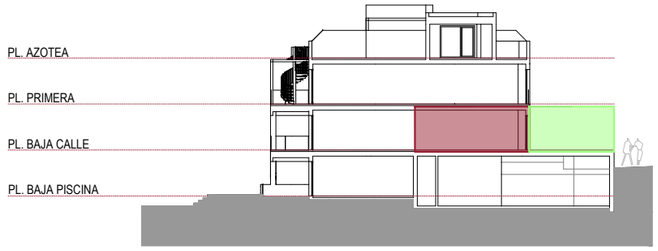




VENDIDO







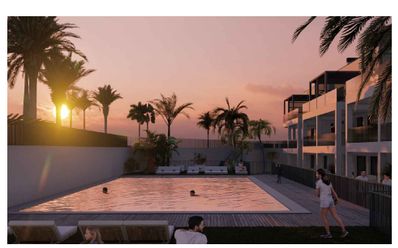



BLOQUE 1 - VIVIENDA PL. BAJA CALLE D (BD)

SUPERFICIES APROXIMADAS

Superficie útil interior:	**41,68m²**
Superficie útil exterior:	**112,91m²**
Superficie construida interior:	**48,86m²**


Proyecta:


bsa
bsaconsult


* Este documento tiene carácter de información comercial, sujeto a modificaciones por necesidades de obra, de obtención de licencia o aquellas que pueda estimar en su momento la dirección facultativa, no siendo en consecuencia vinculante desde el punto de vista contractual. Cocinas, mobiliario, iluminación, decoración, ... no incluidas


COTILLO
OASIS



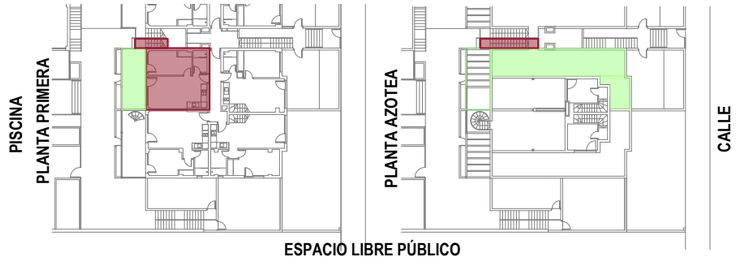

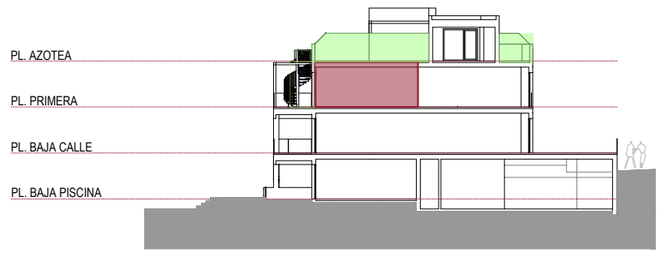

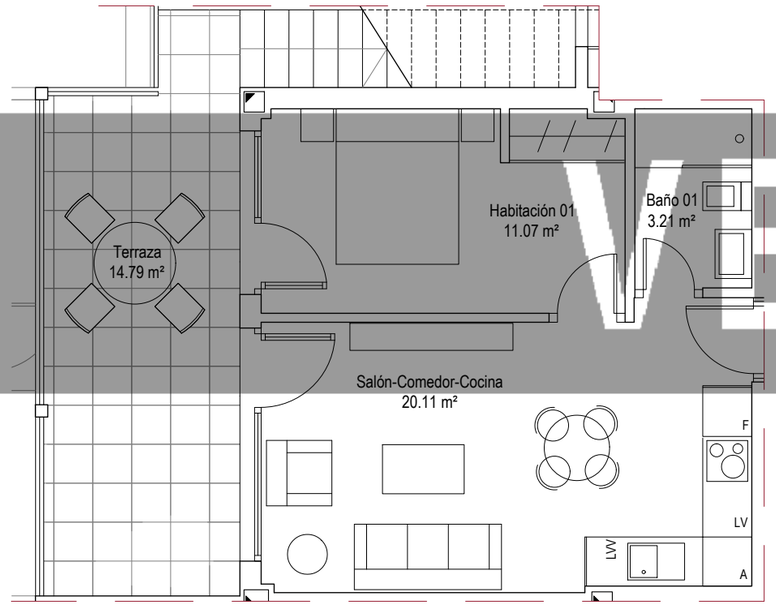


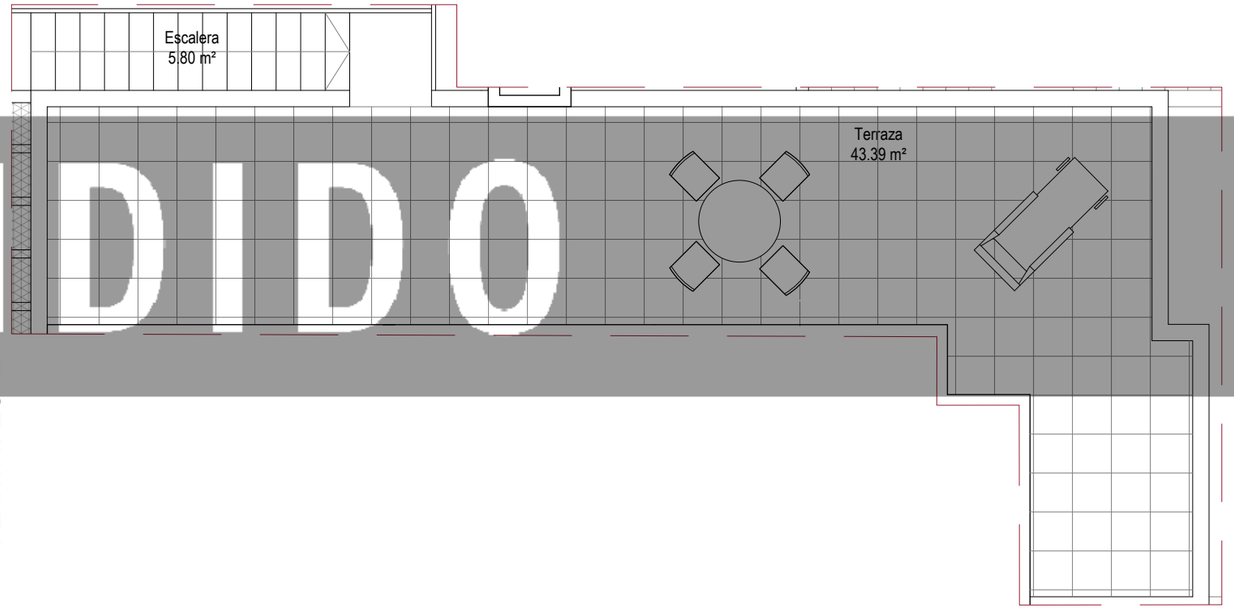

VENDIDO





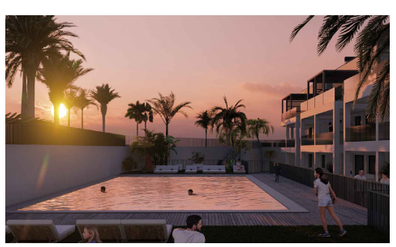



BLOQUE 1 - VIVIENDA PL. PRIMERA A (1A)

SUPERFICIES APROXIMADAS

Superficie útil interior:	**34,39m²**
Superficie útil exterior:	**63,98m²**
Superficie construida interior:	**41,02m²**


escala gráfica
0 0,5 1 2m


Proyecta:
bsa bsaconsult


* Este documento tiene carácter de información comercial, sujeto a modificaciones por necesidades de obra, de obtención de licencia o aquellas que pueda estimar en su momento la dirección facultativa, no siendo en consecuencia vinculante desde el punto de vista contractual. Cocinas, mobiliario, iluminación, decoración, ... no incluidas


COTILLO
OASIS




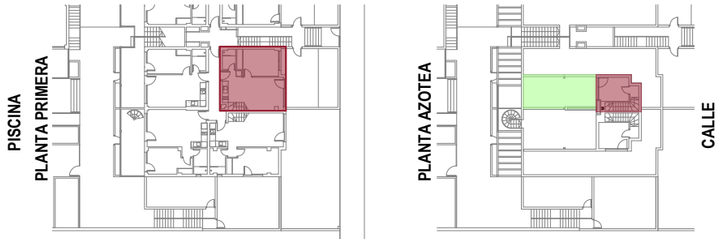

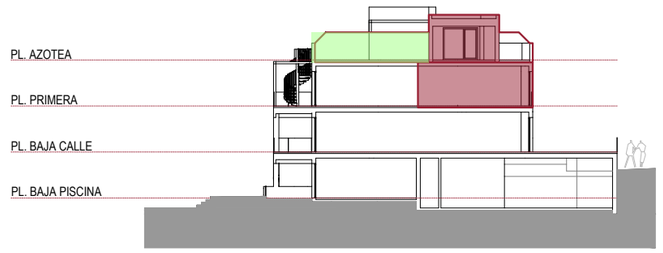

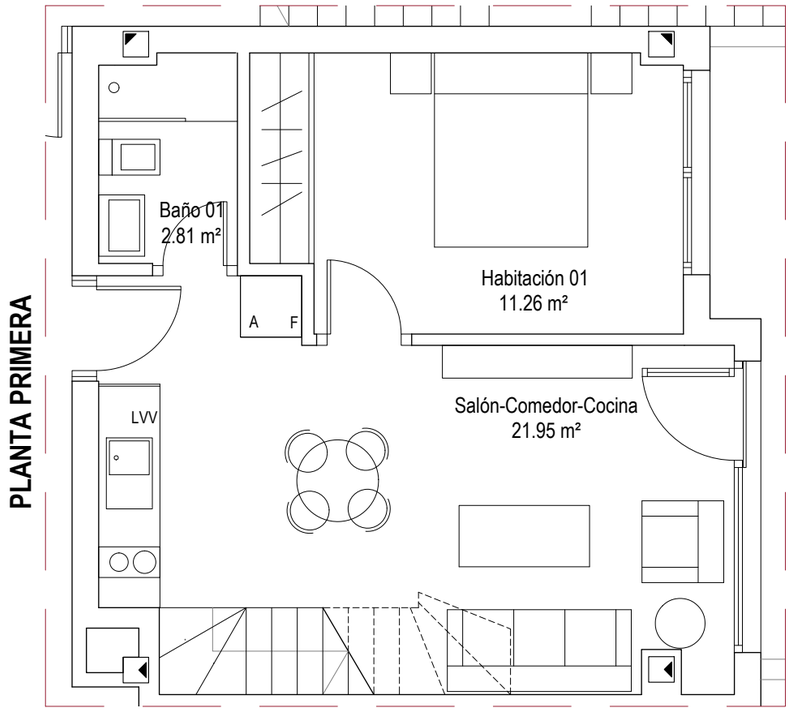


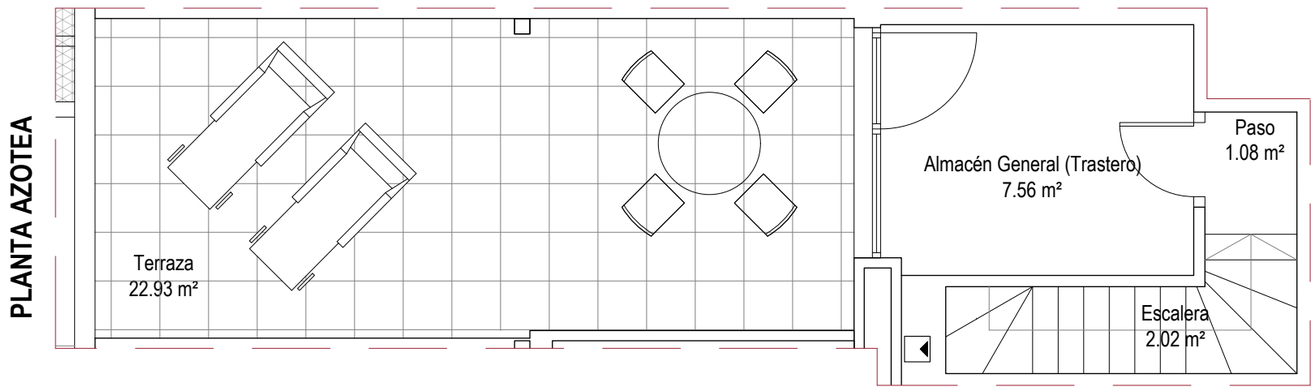

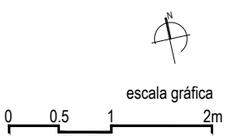





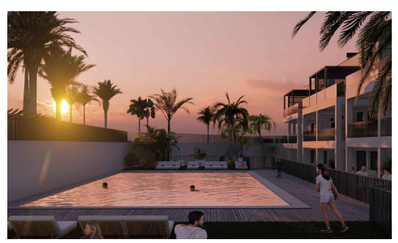



BLOQUE 1 - VIVIENDA PL. PRIMERA B (1B)

SUPERFICIES APROXIMADAS

Superficie útil interior:	**46,68m²**
Superficie útil exterior:	**22,93m²**
Superficie construida interior:	**54,29m²**


Proyecta:


bsa bsaconsult


* Este documento tiene carácter de información comercial, sujeto a modificaciones por necesidades de obra, de obtención de licencia o aquellas que pueda estimar en su momento la dirección facultativa, no siendo en consecuencia vinculante desde el punto de vista contractual. Cocinas, mobiliario, iluminación, decoración, ... no incluidas

COTILLO
OASIS



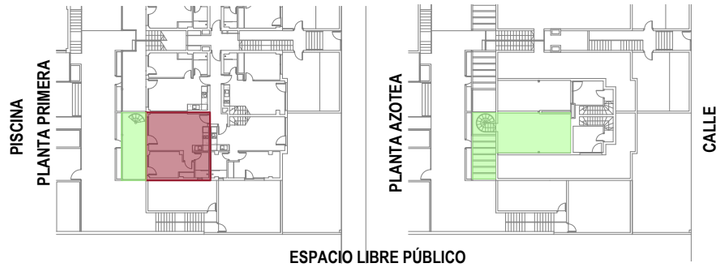

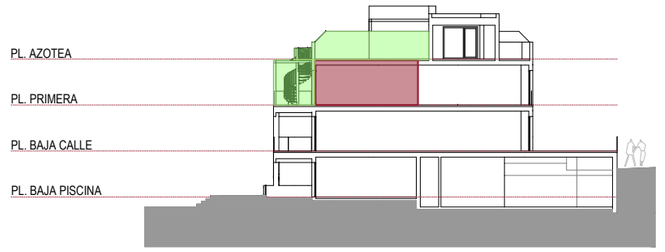


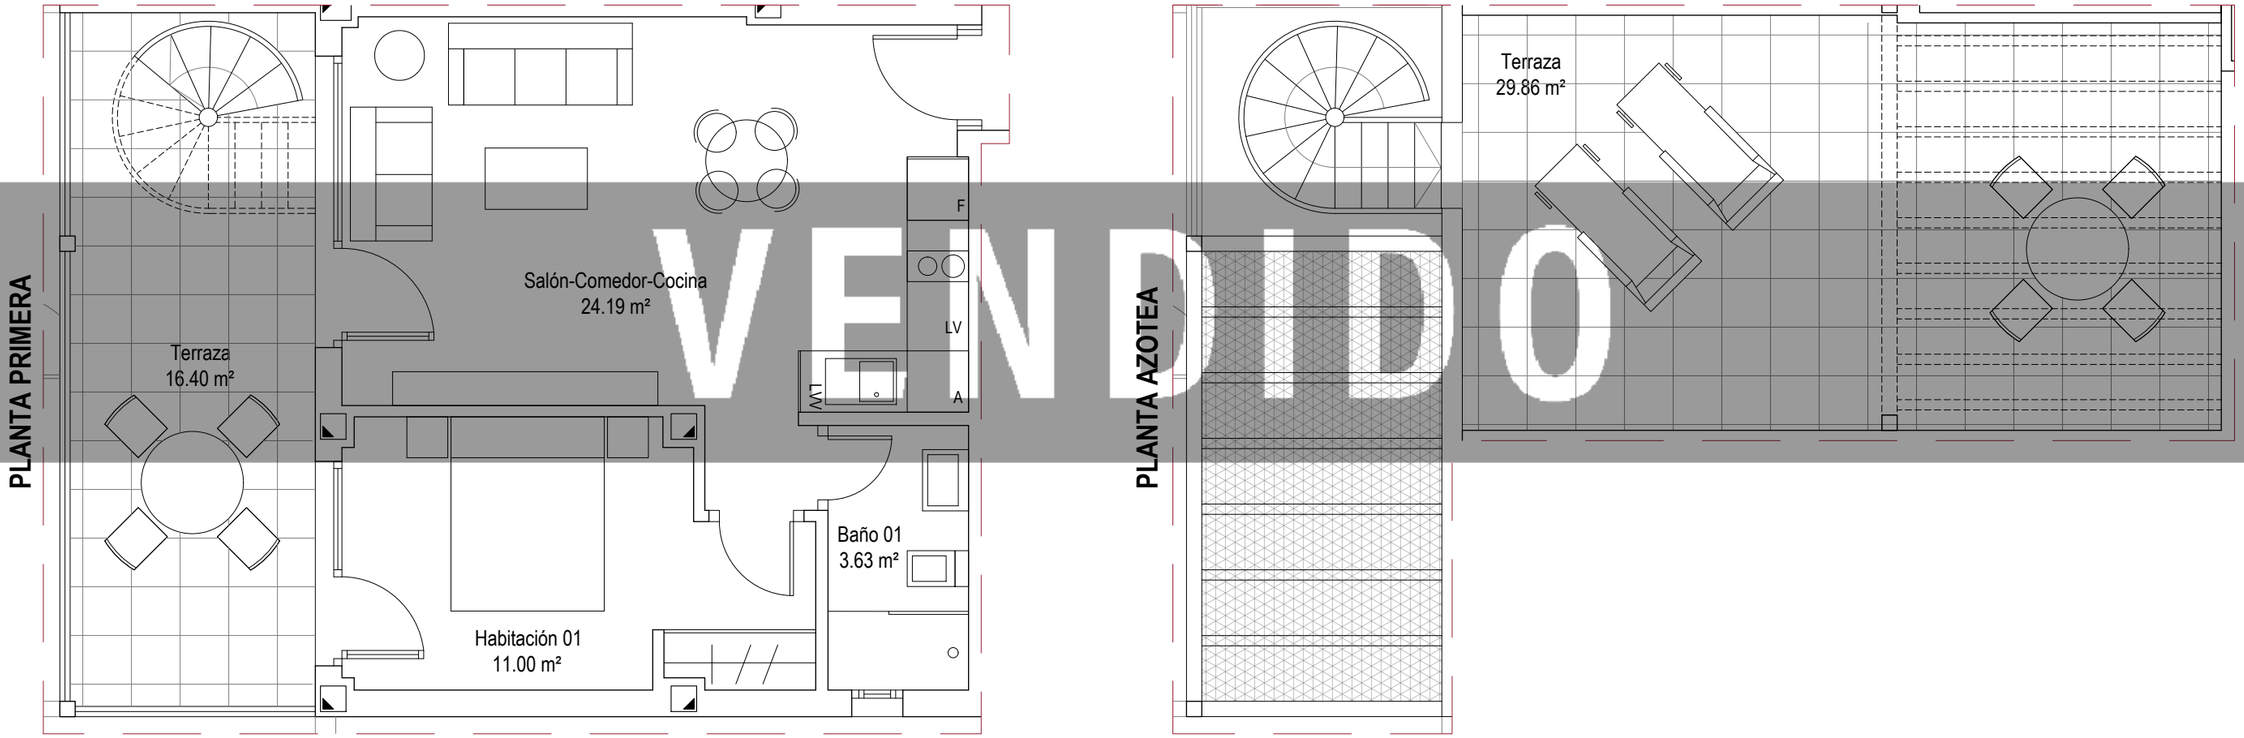

VENDIDO

escala gráfica
0 0.5 1 2m



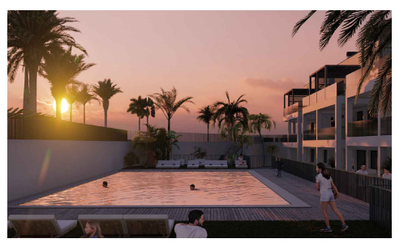


BLOQUE 1 - VIVIENDA PL. PRIMERA C (1C)

SUPERFICIES APROXIMADAS


Superficie útil interior:	**38,82m²**
Superficie útil exterior:	**46,26m²**
Superficie construida interior:	**45,39m²**


Proyecta: bsa bsaconsult


* Este documento tiene carácter de información comercial, sujeto a modificaciones por necesidades de obra, de obtención de licencia o aquellas que pueda estimar en su momento la dirección facultativa, no siendo en consecuencia vinculante desde el punto de vista contractual. Cocinas, mobiliario, iluminación, decoración, ... no incluidas


COTILLO
OASIS



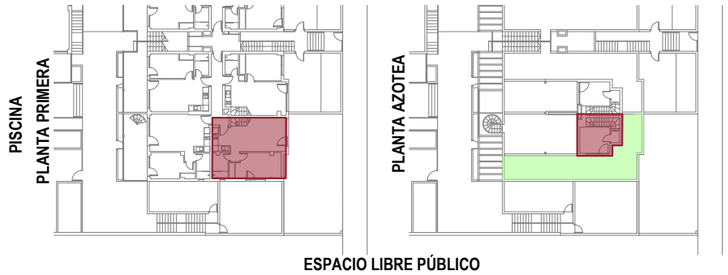

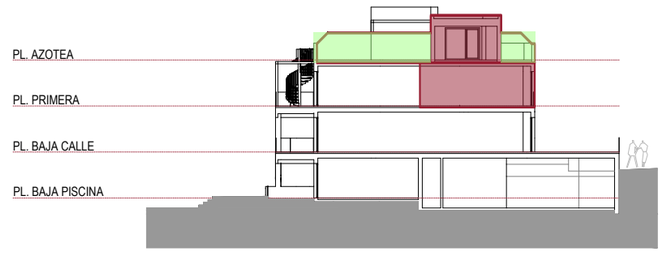

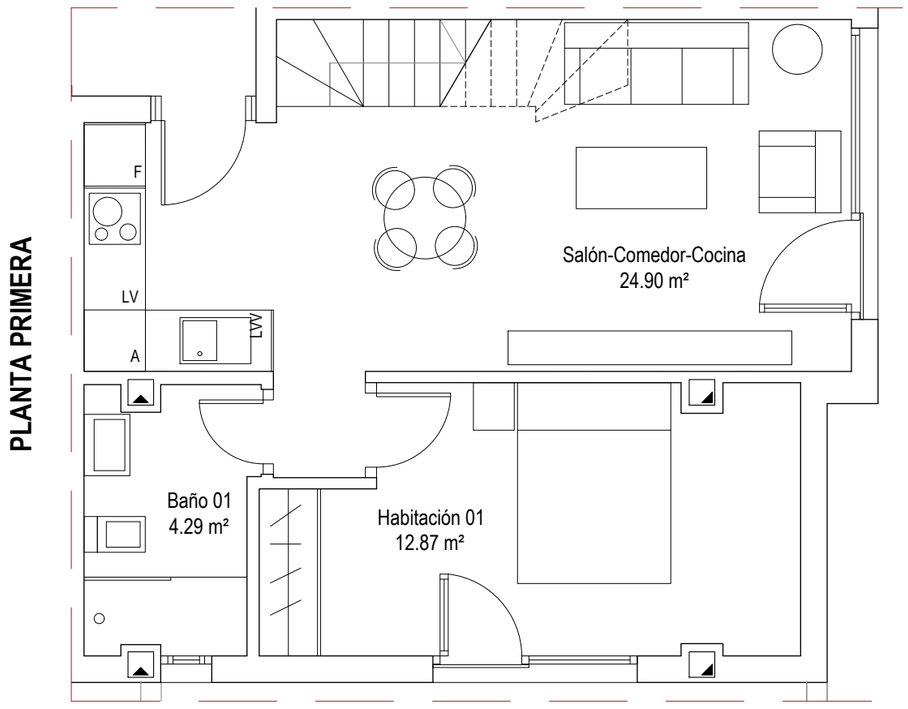

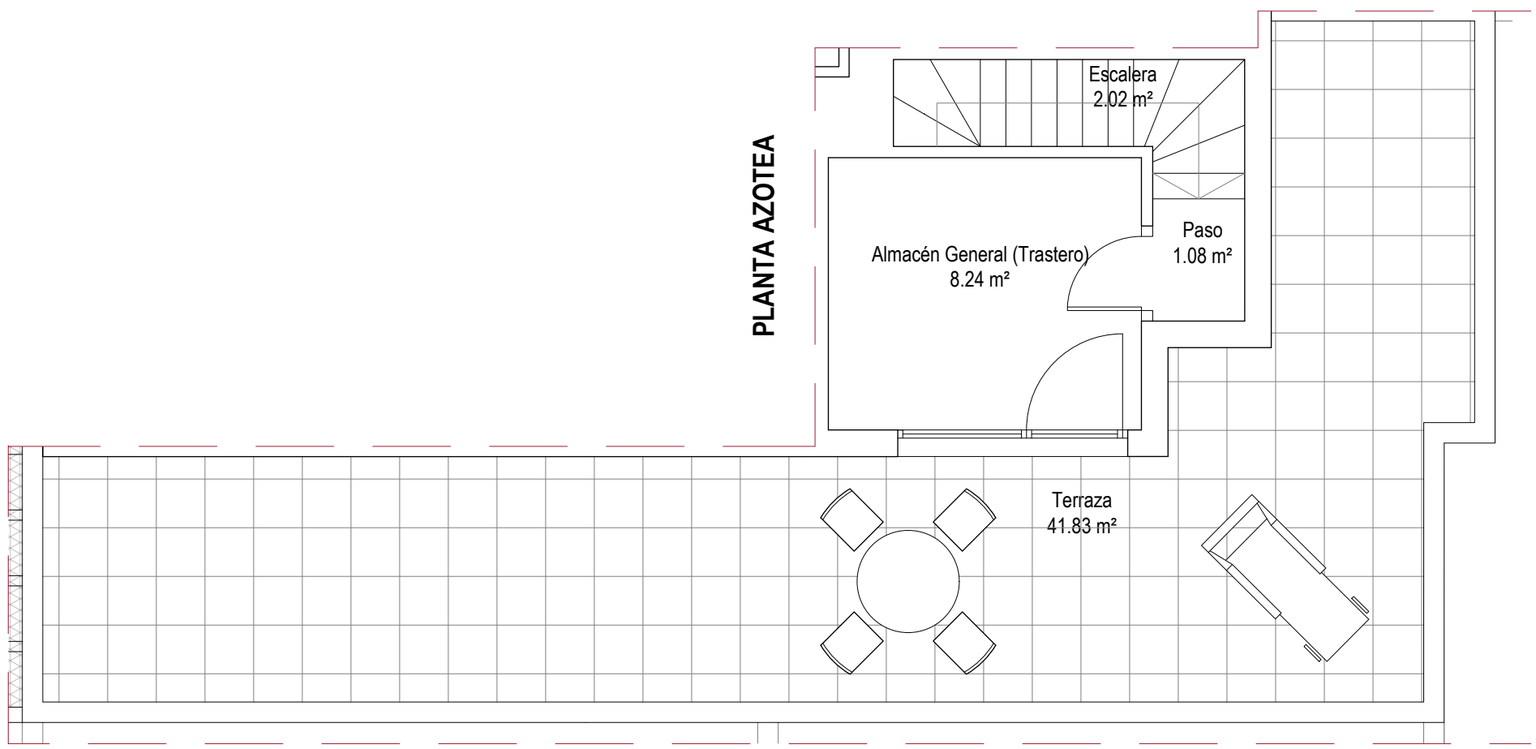




escala gráfica
0 0.5 1 2m





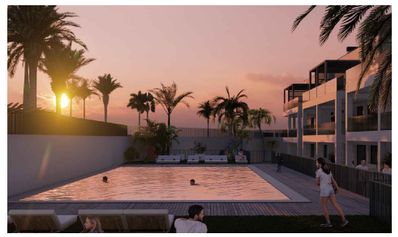



BLOQUE 1 - VIVIENDA PL. PRIMERA D (1D)

SUPERFICIES APROXIMADAS

Superficie útil interior:	**53,40m²**
Superficie útil exterior:	**41,83m²**
Superficie construida interior:	**61,41m²**

Proyecta:
bsa bsaconsult

* Este documento tiene carácter de información comercial, sujeto a modificaciones por necesidades de obra, de obtención de licencia o aquellas que pueda estimar en su momento la dirección facultativa, no siendo en consecuencia vinculante desde el punto de vista contractual. Cocinas, mobiliario, iluminación, decoración, ... no incluidas


BLOQUE II





* Infografías orientativas sin carácter contractual, sujetas a modificaciones por necesidades de obra, de obtención de licencia o aquellas que pueda estimar en su momento la dirección facultativa, no siendo en consecuencia vinculante desde el punto de vista contractual

COTILLO
OASIS



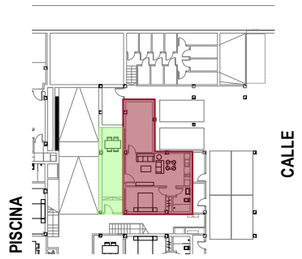

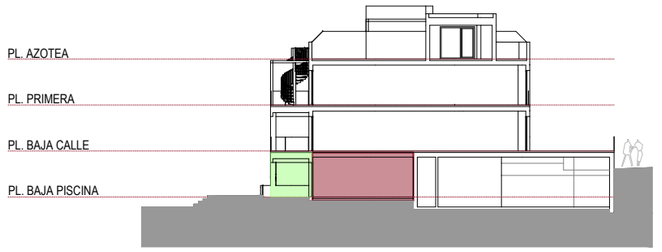


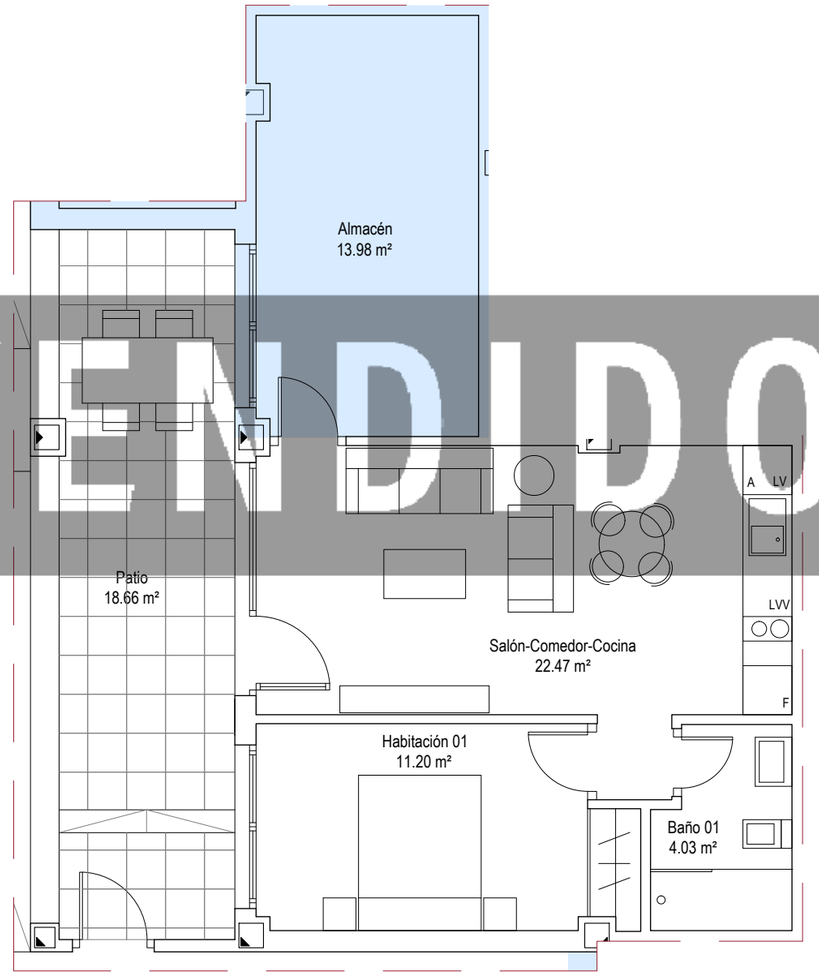

VENDIDO





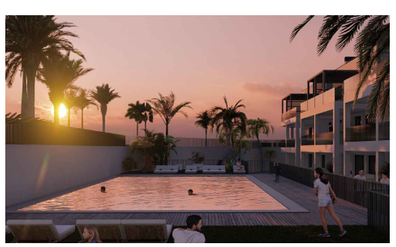



BLOQUE 2 - VIVIENDA PL. BAJA PISCINA A (BPA)

SUPERFICIES APROXIMADAS

Superficie útil interior (Viv+Anejos):	**51,68m²**
Superficie útil exterior:	**18,66m²**
Superficie cons. interior (Viv+Anejos):	**59,89m²**

Anejos


escala gráfica
0 0,5 1 2m


Proyecta:
bsa bsaconsult


* Este documento tiene carácter de información comercial, sujeto a modificaciones por necesidades de obra, de obtención de licencia o aquellas que pueda estimar en su momento la dirección facultativa, no siendo en consecuencia vinculante desde el punto de vista contractual. Cocinas, mobiliario, iluminación, decoración, ... no incluidas

COTILLO
OASIS



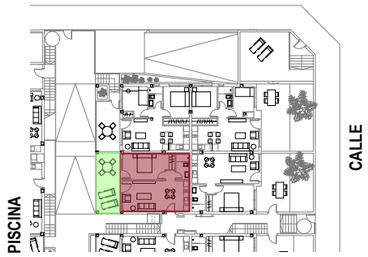

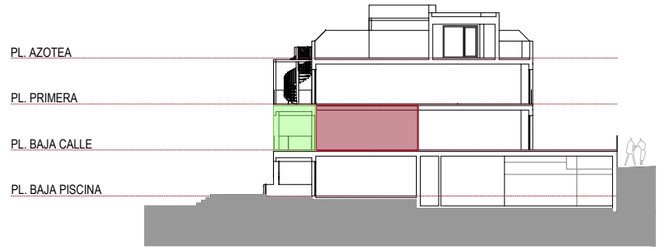


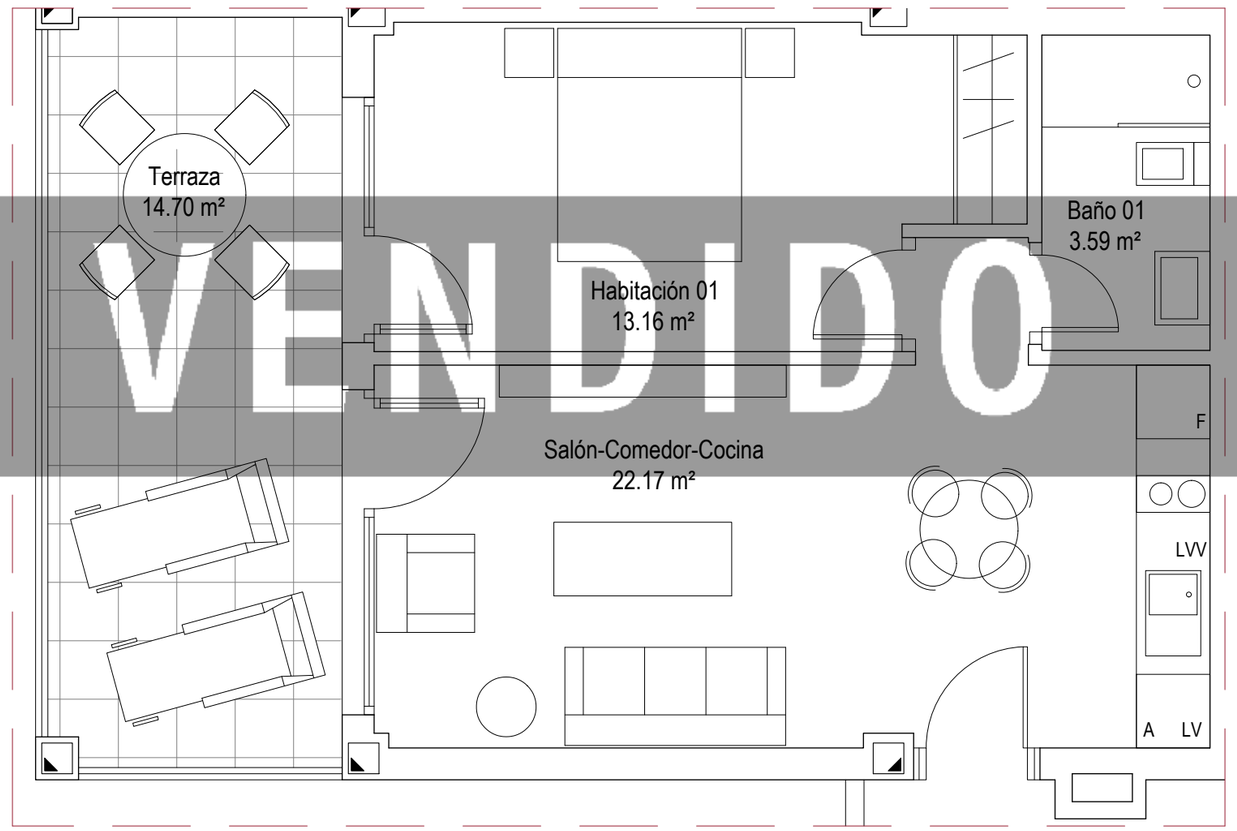


VENDIDO

escala gráfica
0 0.5 1 2m



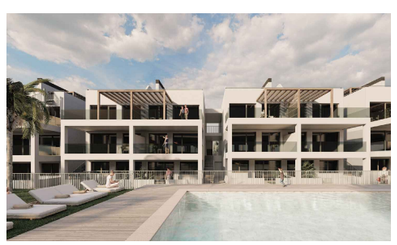

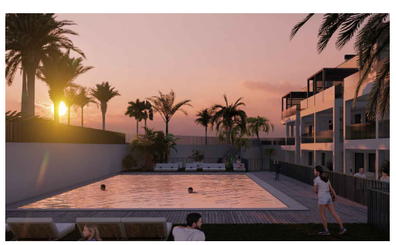



BLOQUE 2 - VIVIENDA PL. BAJA CALLE A (BA)

SUPERFICIES APROXIMADAS

Superficie útil interior:	**38,92m²**
Superficie útil exterior:	**14,70m²**
Superficie construida interior:	**45,27m²**


Proyecta:


bsa bsaconsult


* Este documento tiene carácter de información comercial, sujeto a modificaciones por necesidades de obra, de obtención de licencia o aquellas que pueda estimar en su momento la dirección facultativa, no siendo en consecuencia vinculante desde el punto de vista contractual. Cocinas, mobiliario, iluminación, decoración, ... no incluidas

COTILLO
OASIS



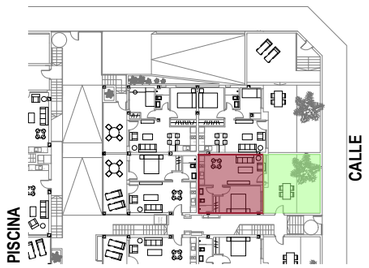

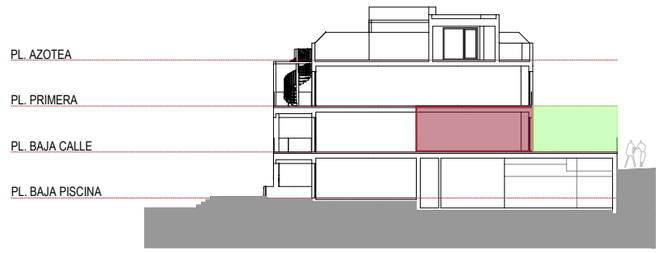

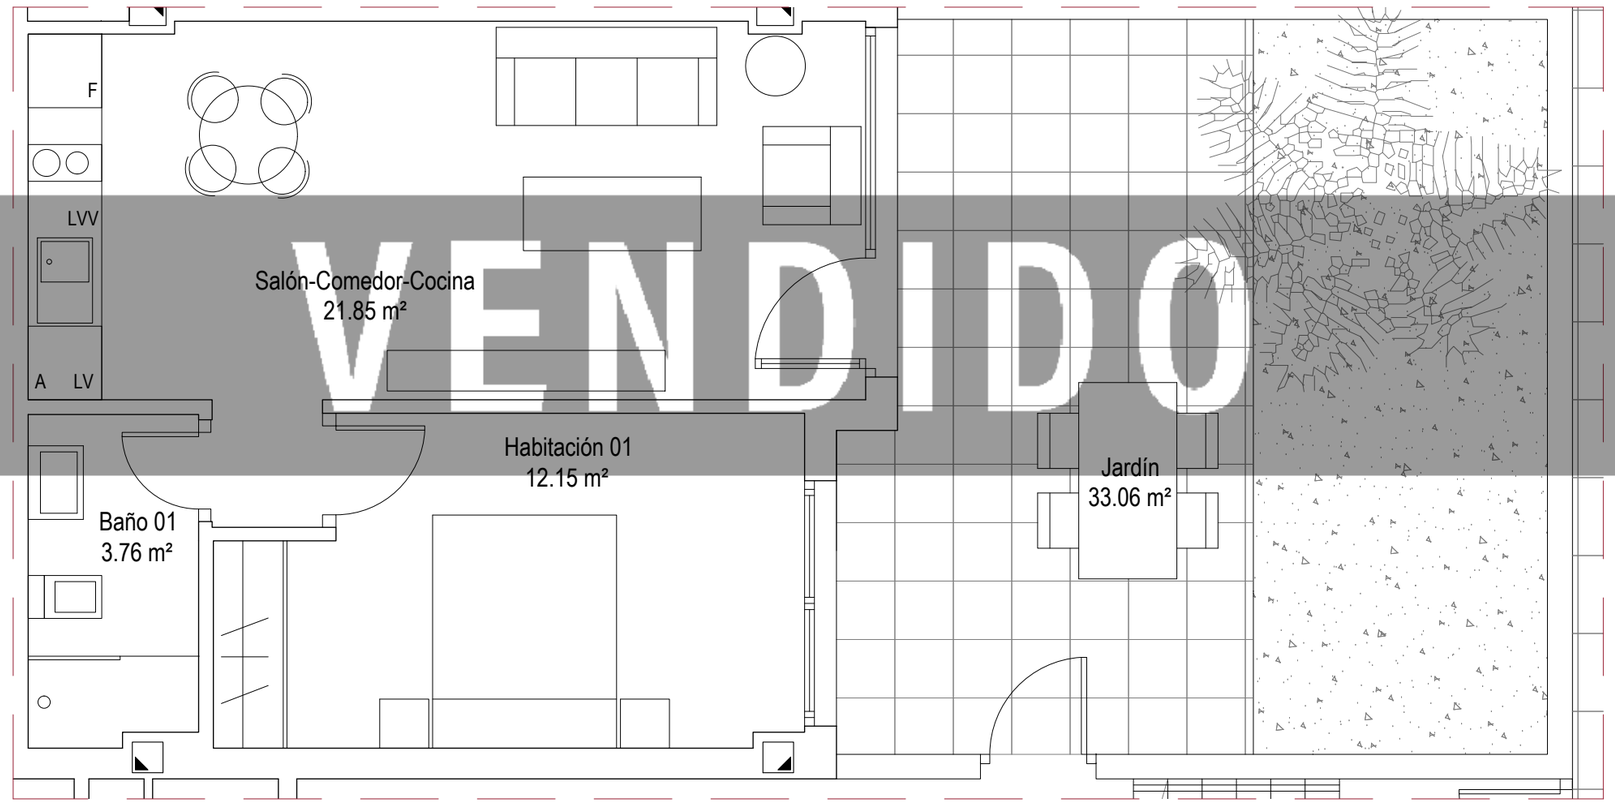


VENDIDO

escala gráfica
0 0.5 1 2m





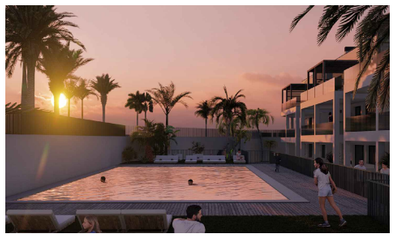



BLOQUE 2 - VIVIENDA PL. BAJA CALLE B (BB)

SUPERFICIES APROXIMADAS

Superficie útil interior:	**37,76m²**
Superficie útil exterior:	**33,06m²**
Superficie construida interior:	**43,96m²**


Proyecta:


bsa bsaconsult


* Este documento tiene carácter de información comercial, sujeto a modificaciones por necesidades de obra, de obtención de licencia o aquellas que pueda estimar en su momento la dirección facultativa, no siendo en consecuencia vinculante desde el punto de vista contractual. Cocinas, mobiliario, iluminación, decoración, ... no incluidas

COTILLO
OASIS



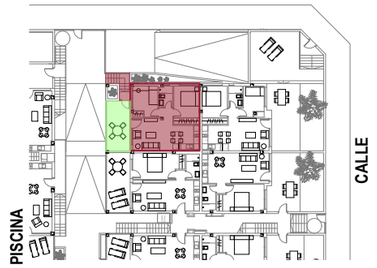

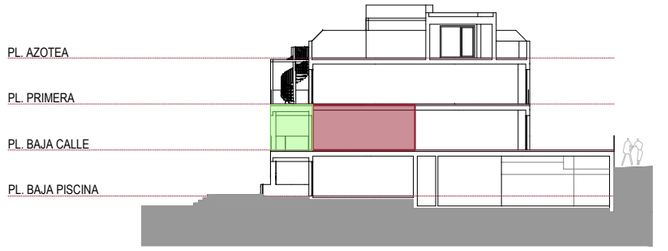


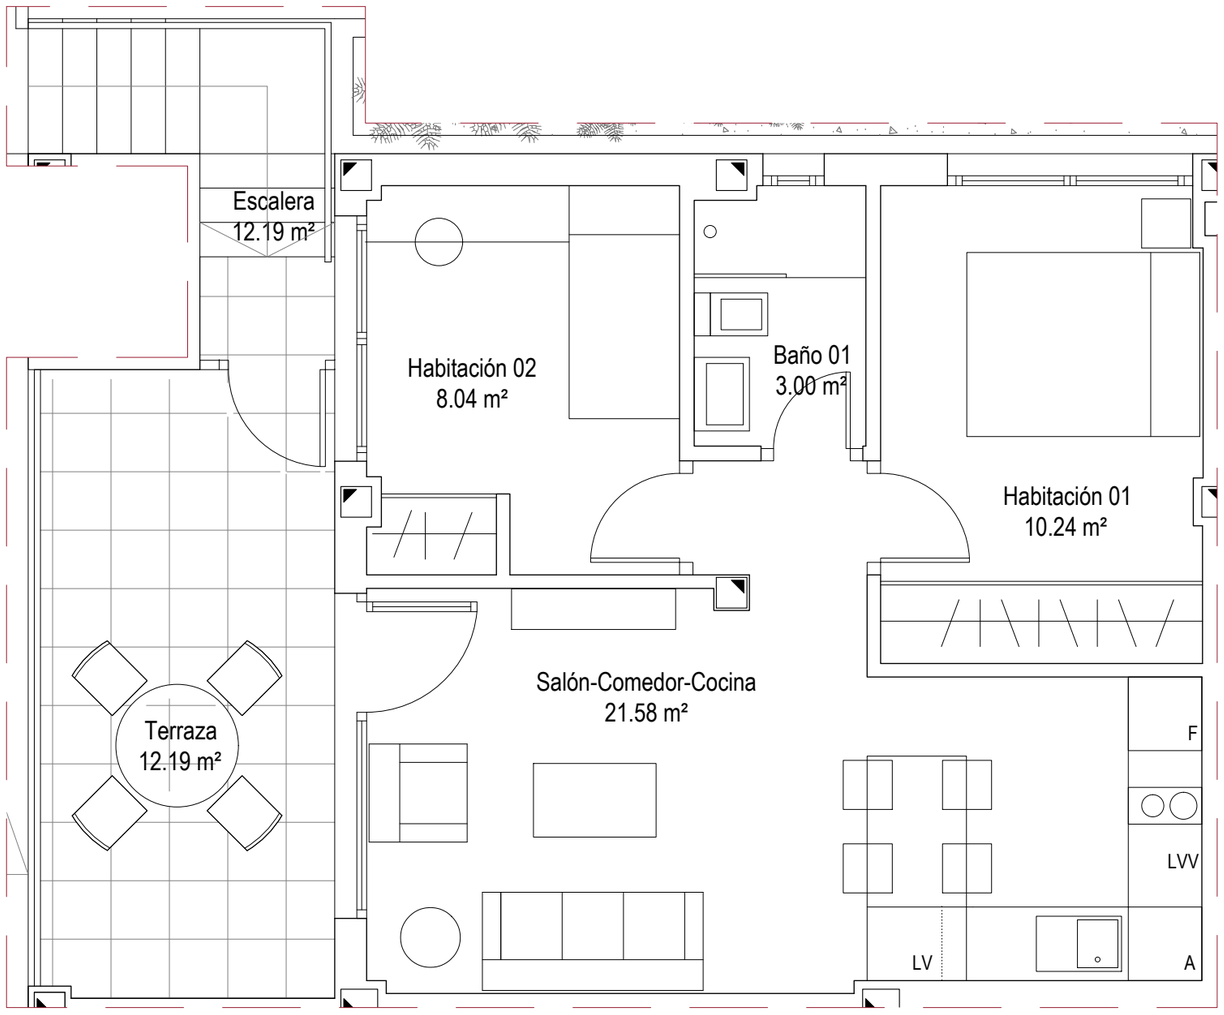

escala gráfica
0 0.5 1 2m





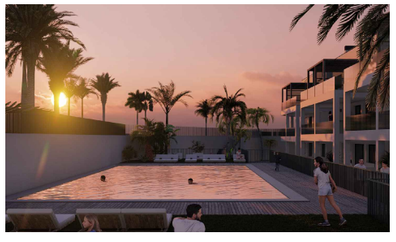



BLOQUE 2 - VIVIENDA PL. BAJA CALLE C (BC)

SUPERFICIES APROXIMADAS


Superficie útil interior:	**42,86m²**
Superficie útil exterior:	**12,19m²**
Superficie construida interior:	**50,09m²**


Proyecta:
bsa bsaconsult

* Este documento tiene carácter de información comercial, sujeto a modificaciones por necesidades de obra, de obtención de licencia o aquellas que pueda estimar en su momento la dirección facultativa, no siendo en consecuencia vinculante desde el punto de vista contractual. Cocinas, mobiliario, iluminación, decoración, ... no incluidas

COTILLO
OASIS



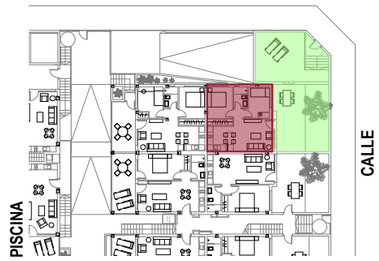

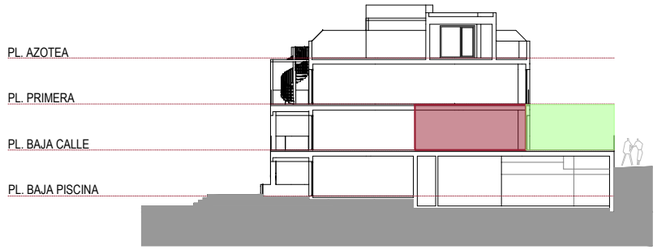





VENDIDO

escala gráfica
0 0,5 1 2m



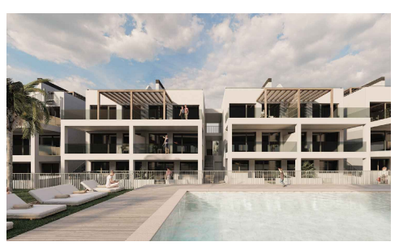

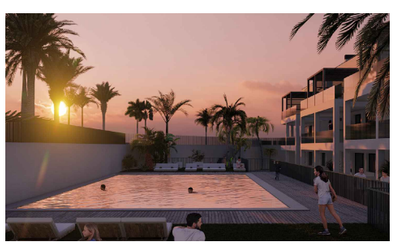



BLOQUE 2 - VIVIENDA PL. BAJA CALLE D (BD)

SUPERFICIES APROXIMADAS

Superficie útil interior:	**41,49m²**
Superficie útil exterior:	**74,52m²**
Superficie construida interior:	**48,85m²**

Proyecta:


bsa bsaconsult


* Este documento tiene carácter de información comercial, sujeto a modificaciones por necesidades de obra, de obtención de licencia o aquellas que pueda estimar en su momento la dirección facultativa, no siendo en consecuencia vinculante desde el punto de vista contractual. Cocinas, mobiliario, iluminación, decoración, ... no incluidas


COTILLO
OASIS






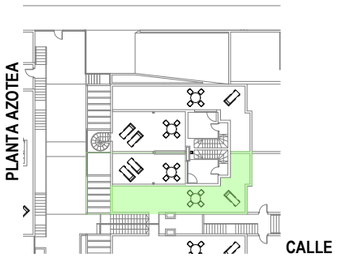

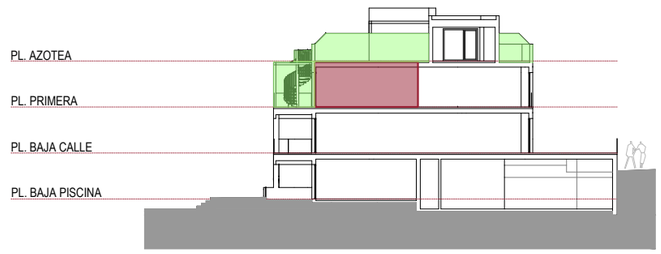

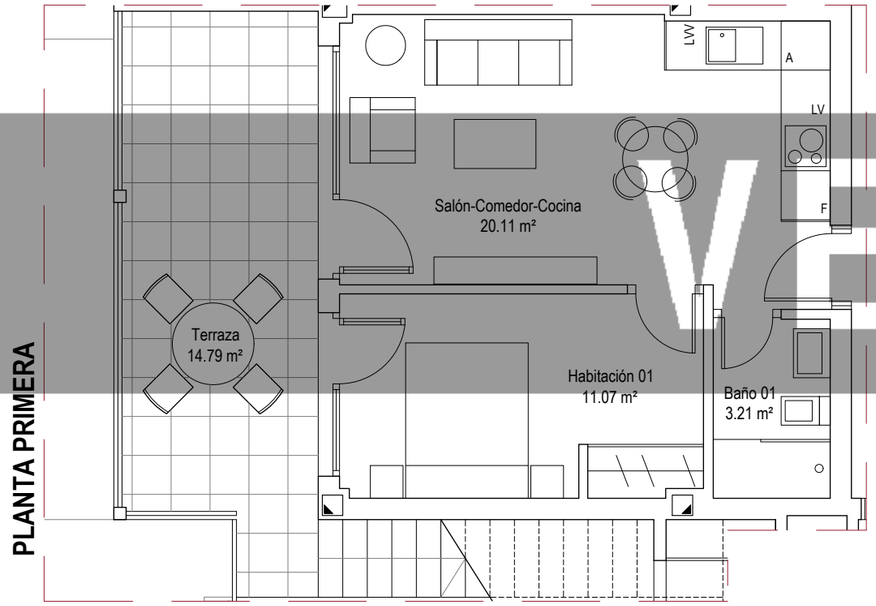

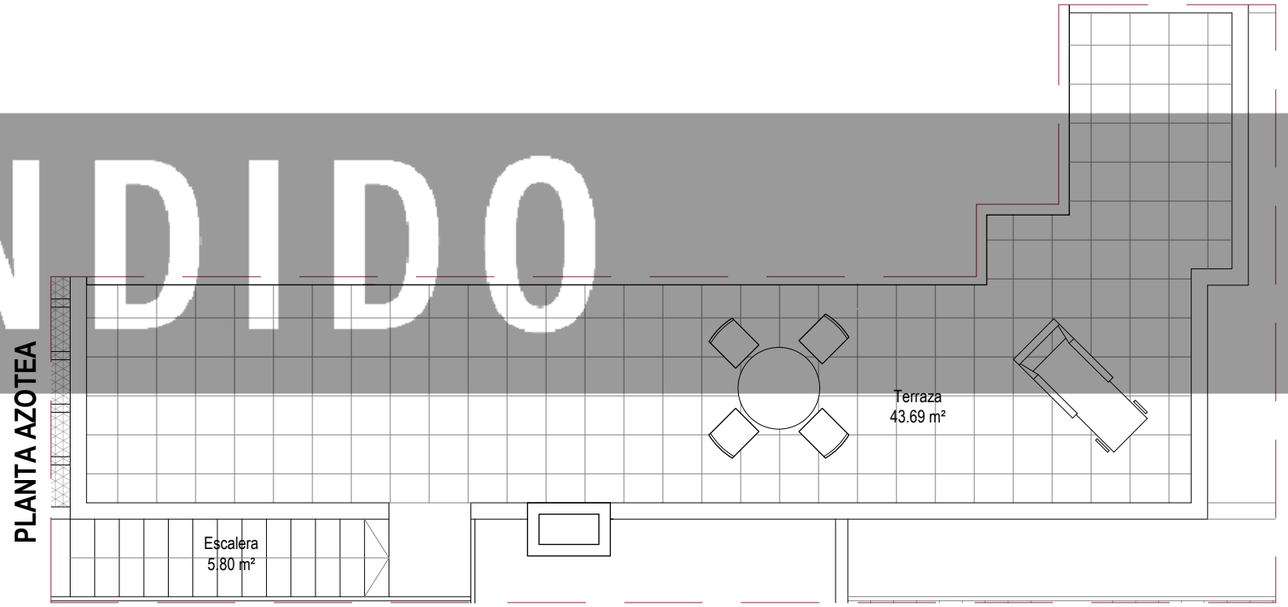


VENDIDO

escala gráfica
0 0.5 1 2m





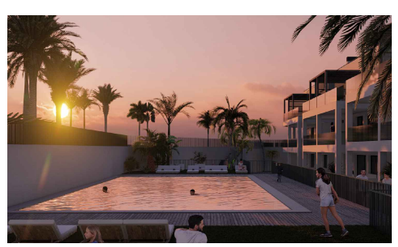



BLOQUE 2 - VIVIENDA PL. PRIMERA A (1A)

SUPERFICIES APROXIMADAS

Superficie útil interior:	**34,39m²**
Superficie útil exterior:	**64,28m²**
Superficie construida interior:	**41,02m²**


Proyecta:


bsa bsaconsult


* Este documento tiene carácter de información comercial, sujeto a modificaciones por necesidades de obra, de obtención de licencia o aquellas que pueda estimar en su momento la dirección facultativa, no siendo en consecuencia vinculante desde el punto de vista contractual. Cocinas, mobiliario, iluminación, decoración, ... no incluidas


COTILLO
OASIS



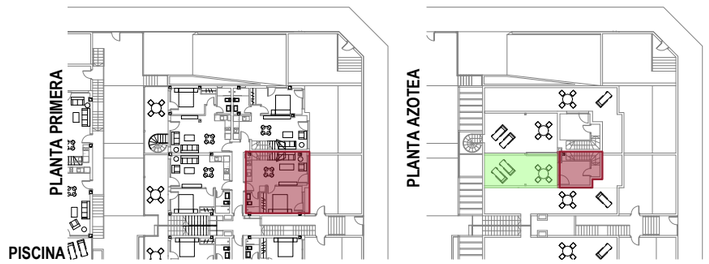

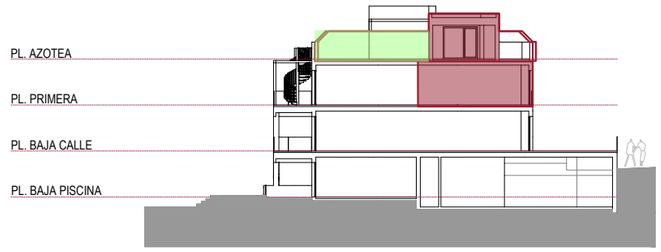

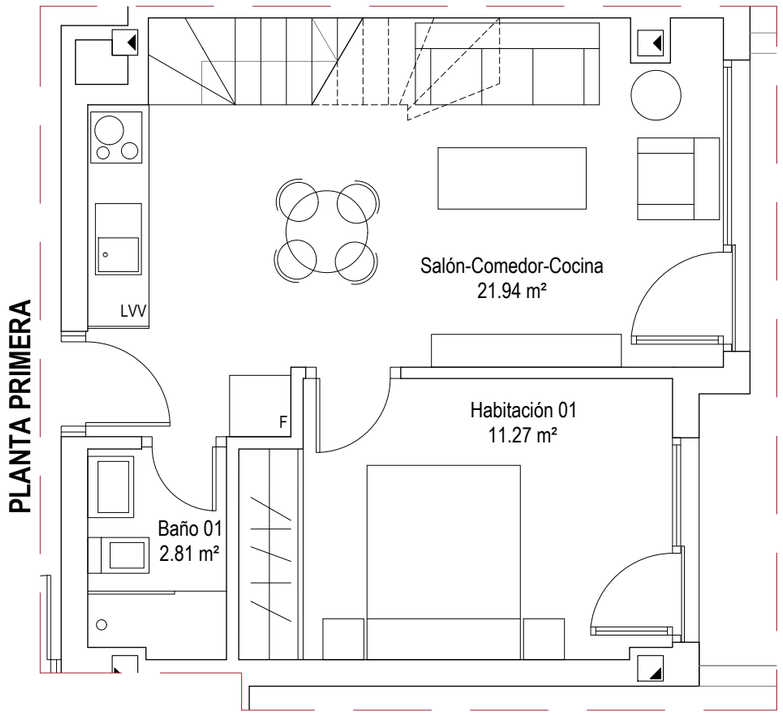


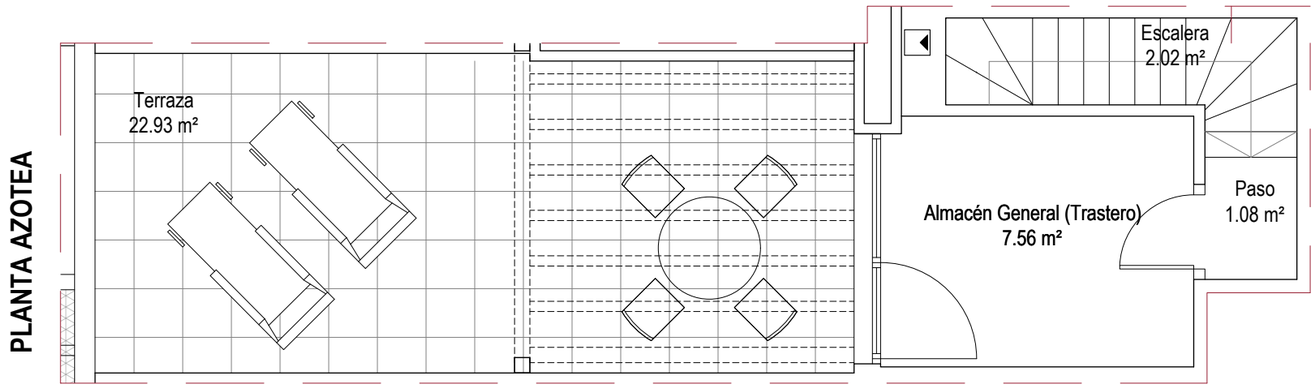


escala gráfica
0 0.5 1 2m





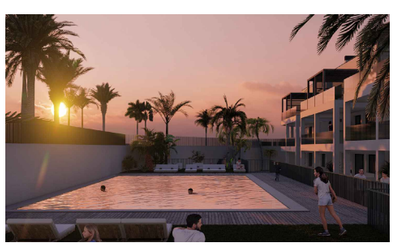

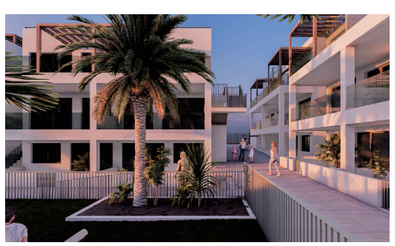

BLOQUE 2 - VIVIENDA PL. PRIMERA B (1B)

SUPERFICIES APROXIMADAS


Superficie útil interior:	**46,68m²**
Superficie útil exterior:	**22,93m²**
Superficie construida interior:	**54,29m²**


Proyecta:


* Este documento tiene carácter de información comercial, sujeto a modificaciones por necesidades de obra, de obtención de licencia o aquellas que pueda estimar en su momento la dirección facultativa, no siendo en consecuencia vinculante desde el punto de vista contractual. Cocinas, mobiliario, iluminación, decoración, ... no incluidas


COTILLO
OASIS



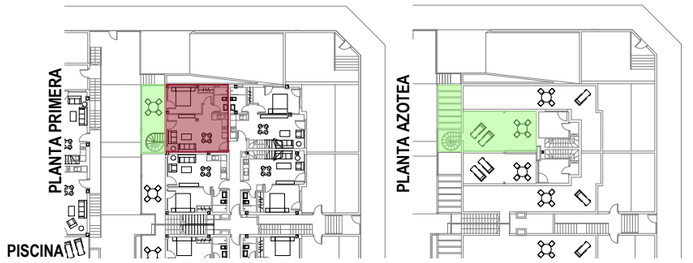

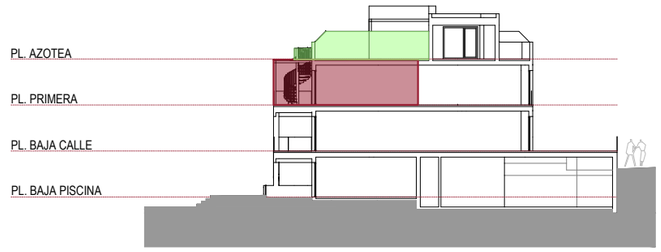

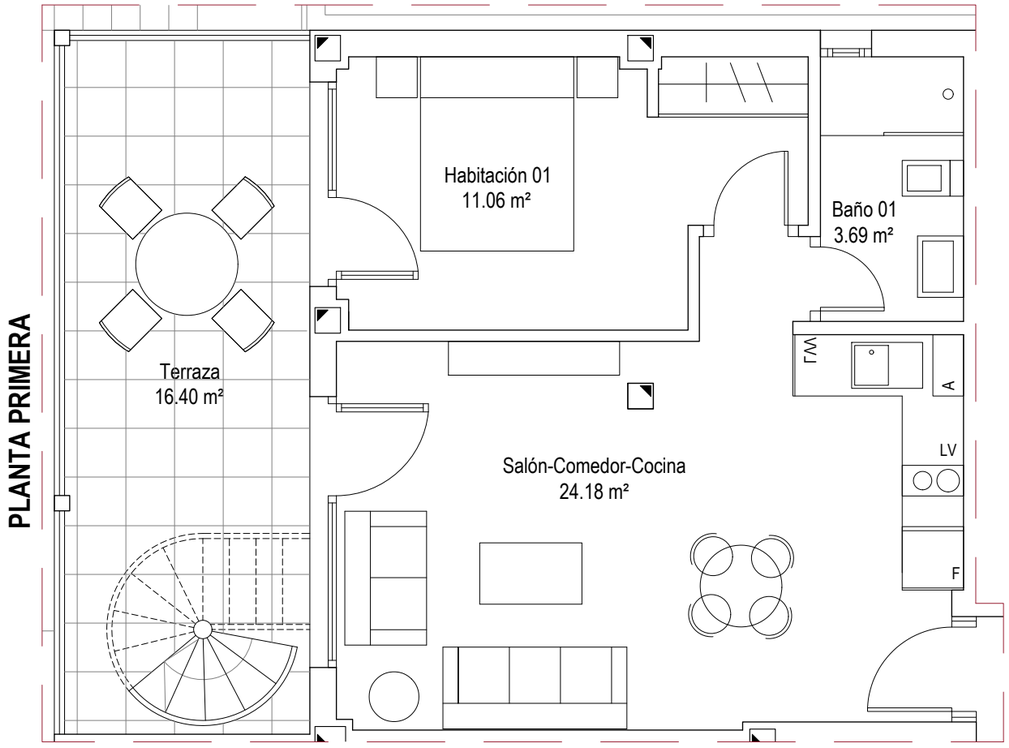


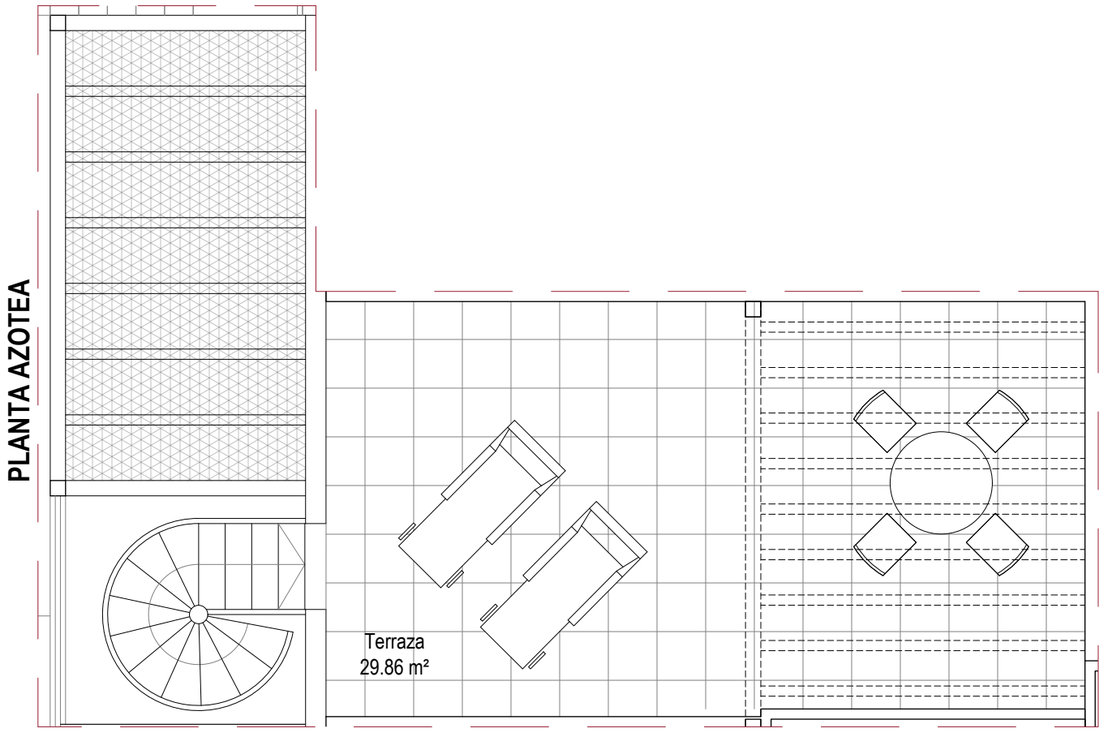

escala gráfica
0 0.5 1 2m





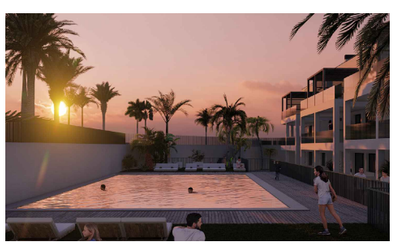



BLOQUE 2 - VIVIENDA PL. PRIMERA C (1C)

SUPERFICIES APROXIMADAS

Superficie útil interior:	**38,93m²**
Superficie útil exterior:	**46,26m²**
Superficie construida interior:	**45,36m²**

Proyecta:


* Este documento tiene carácter de información comercial, sujeto a modificaciones por necesidades de obra, de obtención de licencia o aquellas que pueda estimar en su momento la dirección facultativa, no siendo en consecuencia vinculante desde el punto de vista contractual. Cocinas, mobiliario, iluminación, decoración, ... no incluidas


COTILLO
OASIS









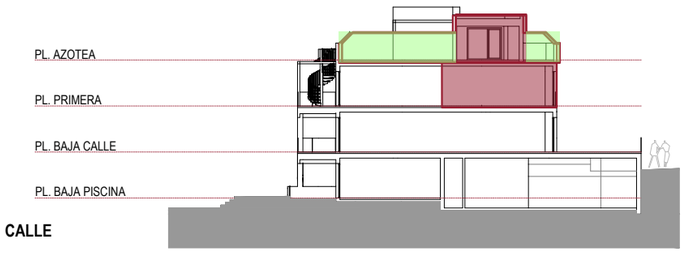

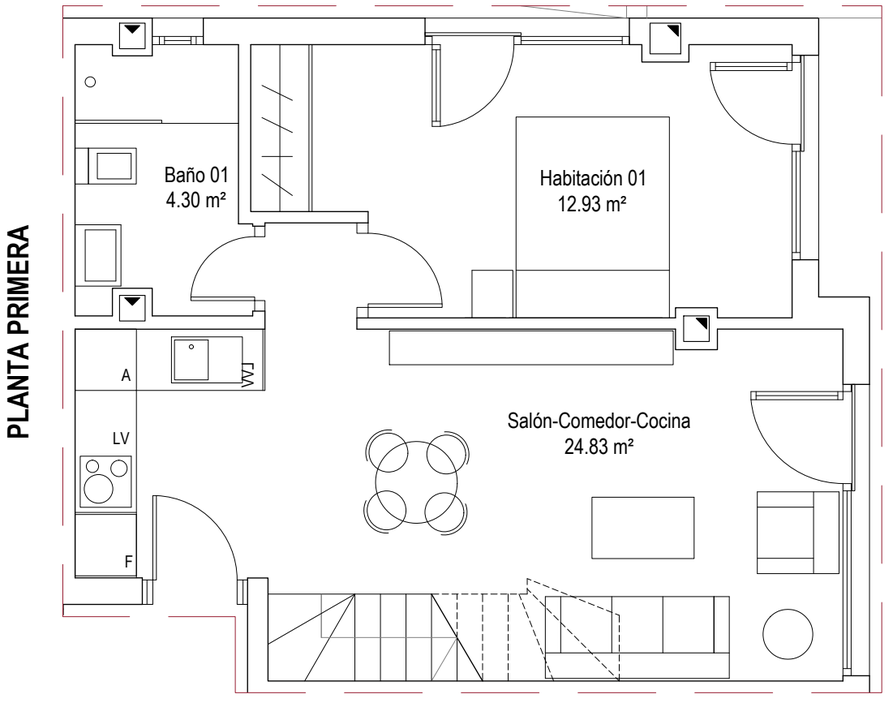


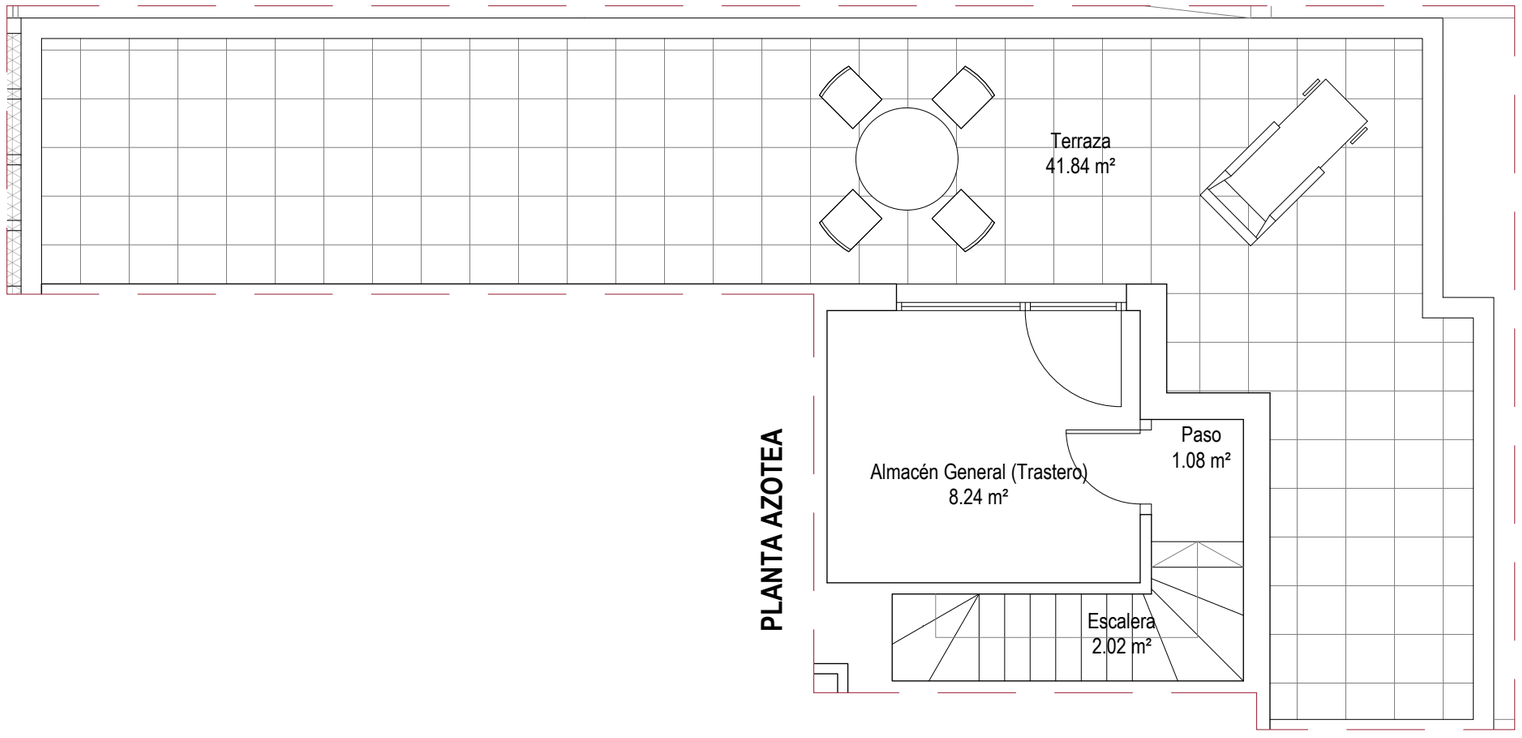


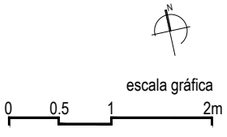





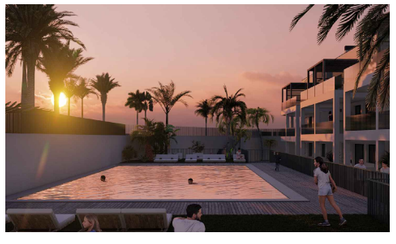

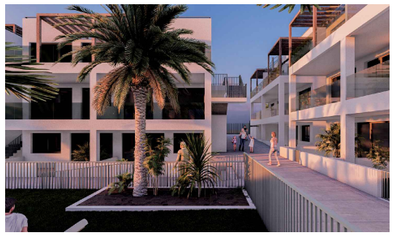

BLOQUE 2 - VIVIENDA PL. PRIMERA D (1D)

SUPERFICIES APROXIMADAS

Superficie útil interior:	**53,40m²**
Superficie útil exterior:	**41,84m²**
Superficie construida interior:	**61,44m²**

Proyecta:

bsa
bsaconsult

* Este documento tiene carácter de información comercial, sujeto a modificaciones por necesidades de obra, de obtención de licencia o aquellas que pueda estimar en su momento la dirección facultativa, no siendo en consecuencia vinculante desde el punto de vista contractual. Cocinas, mobiliario, iluminación, decoración, ... no incluidas


BLOQUE III-IV-V




* Infografías orientativas sin carácter contractual, sujetas a modificaciones por necesidades de obra, de obtención de licencia o aquellas que pueda estimar en su momento la dirección facultativa, no siendo en consecuencia vinculante desde el punto de vista contractual

COTILLO
OASIS



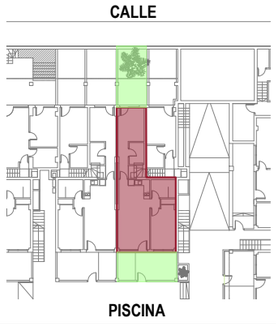




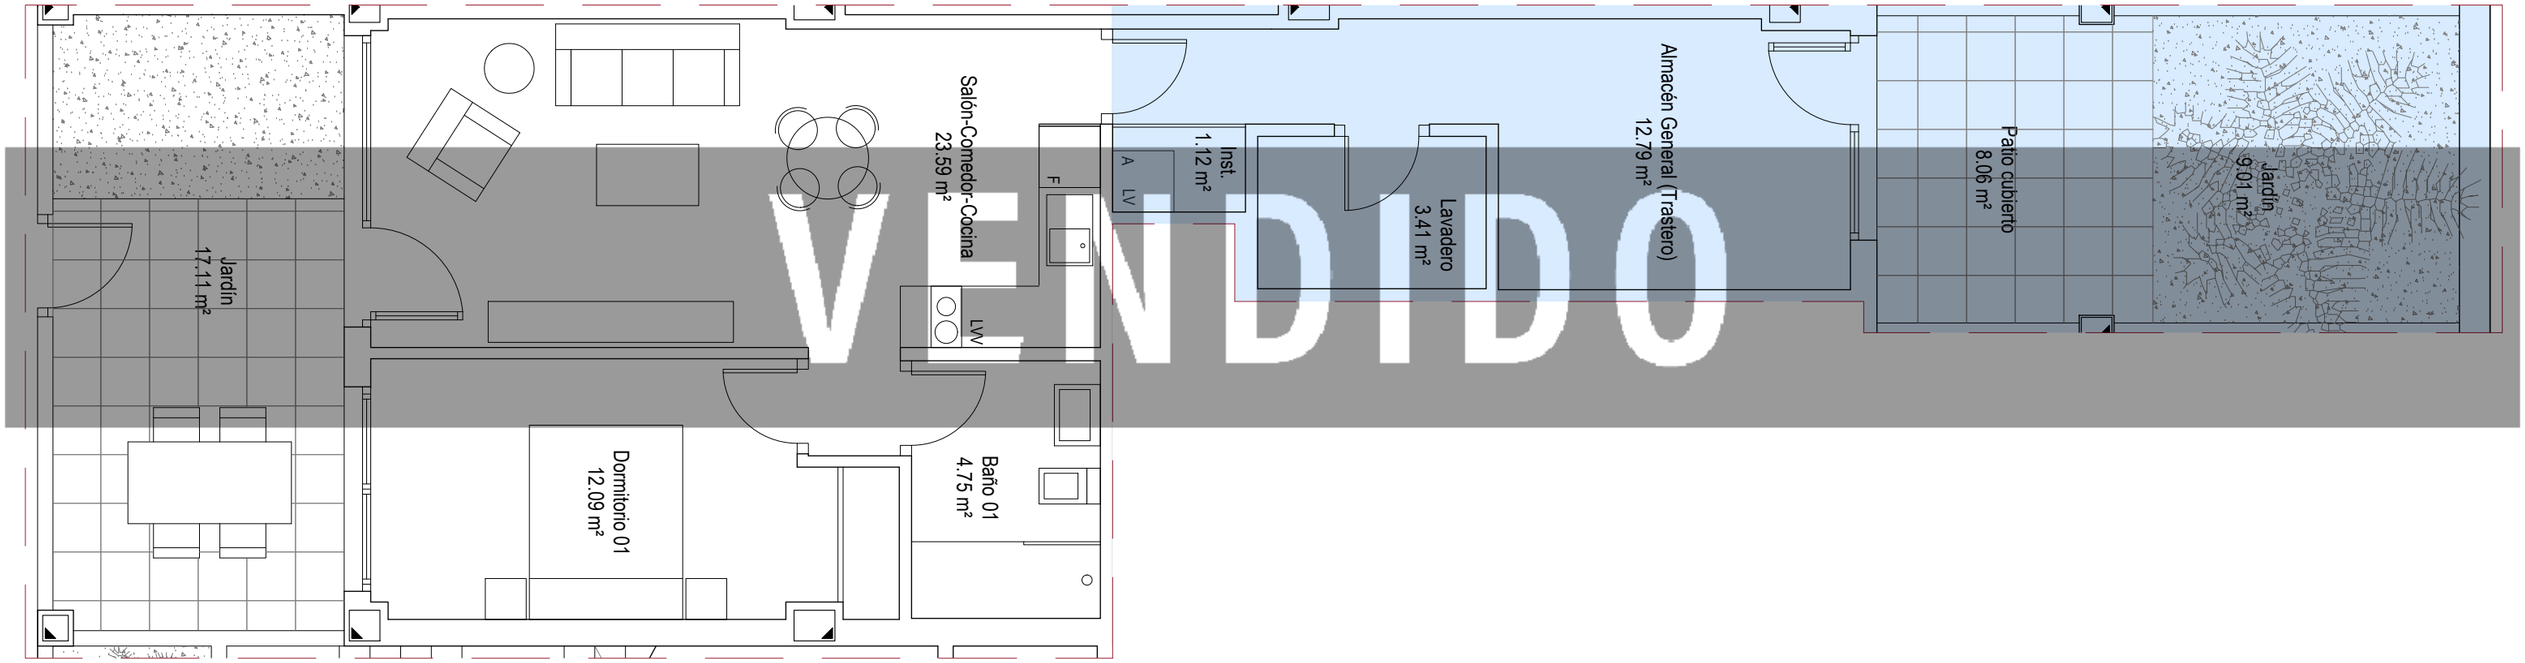

escala gráfica
0 0.5 1 2m





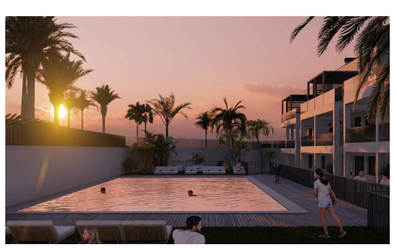



BLOQUE 3 - VIVIENDA PL. BAJA PISCINA A (BPA)

SUPERFICIES APROXIMADAS

Superficie útil interior (Viv+Anejos):	**57,75m²**
Superficie útil exterior:	**34,18m²**
Superficie cons. interior (Viv+Anejos):	**67,58m²**


Anejos


Proyecta:


* Este documento tiene carácter de información comercial, sujeto a modificaciones por necesidades de obra, de obtención de licencia o aquellas que pueda estimar en su momento la dirección facultativa, no siendo en consecuencia vinculante desde el punto de vista contractual. Cocinas, mobiliario, iluminación, decoración, ... no incluidas

COTILLO
OASIS



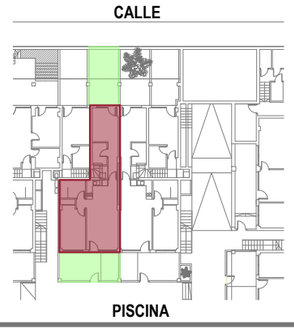


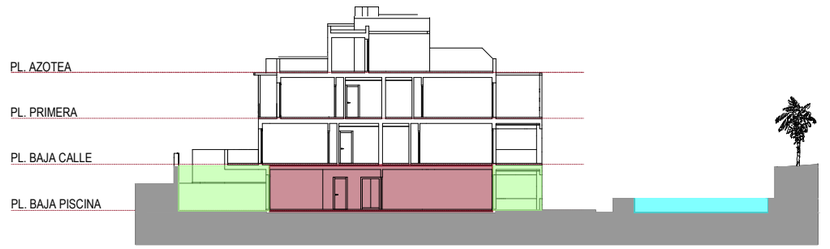


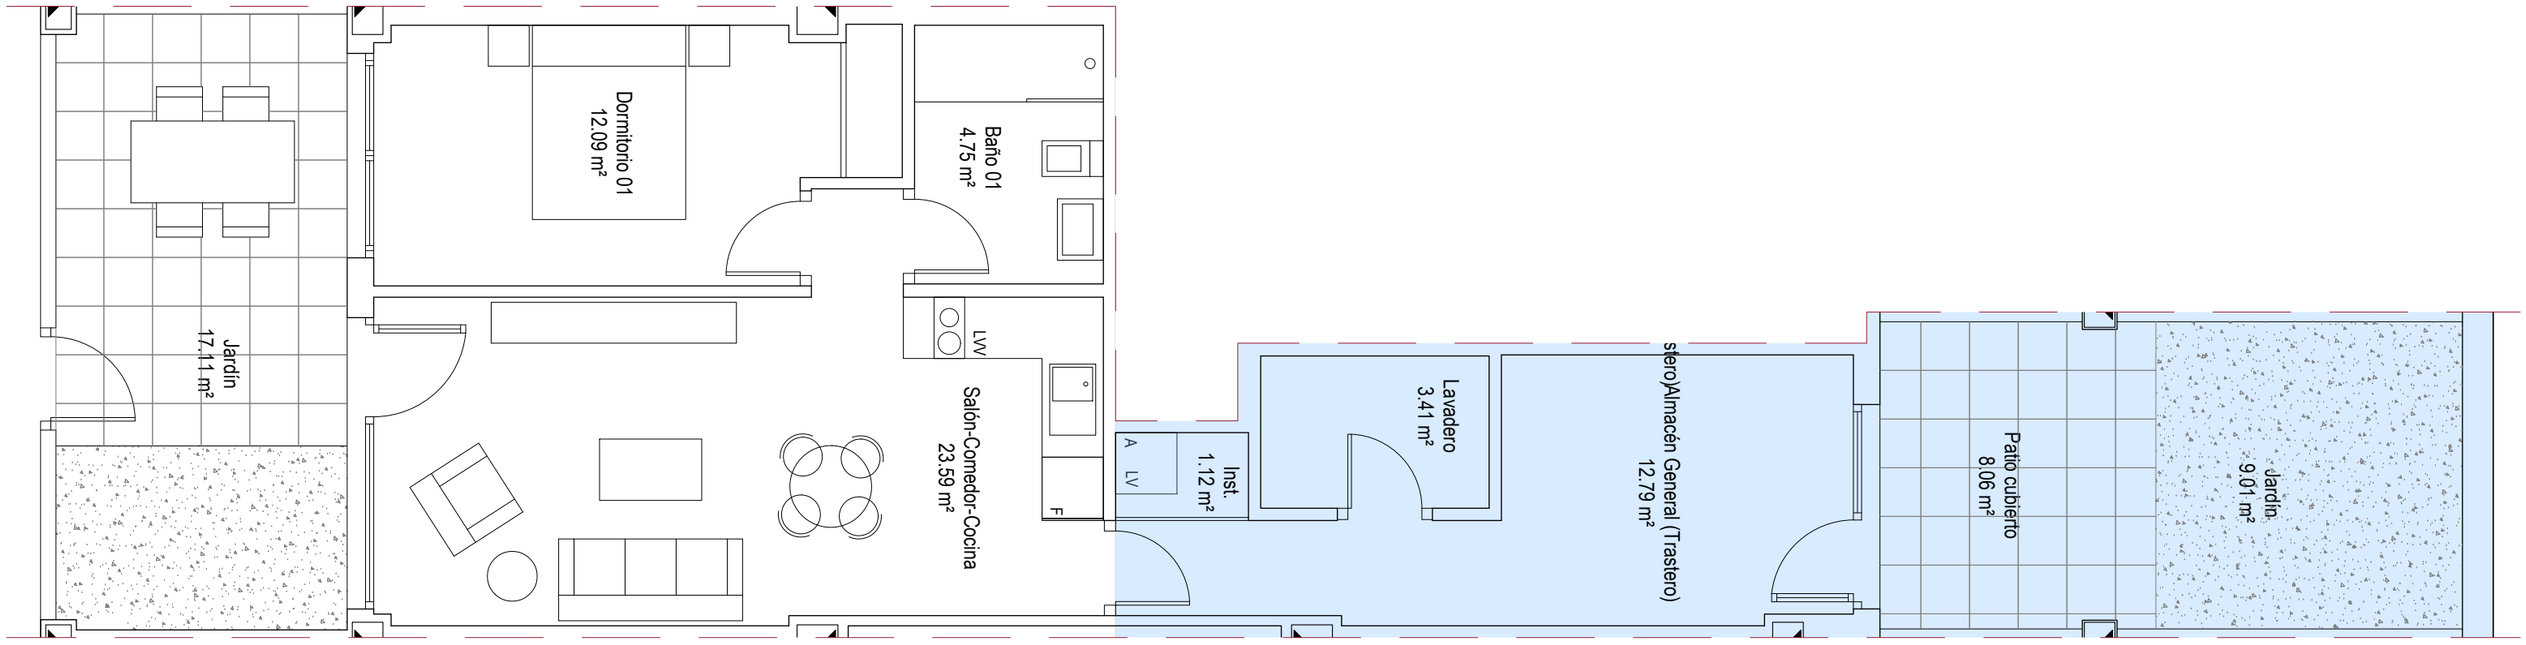





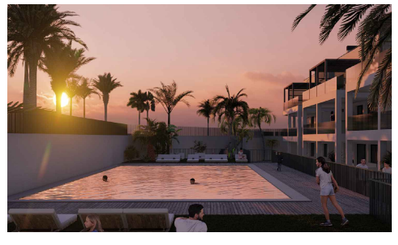

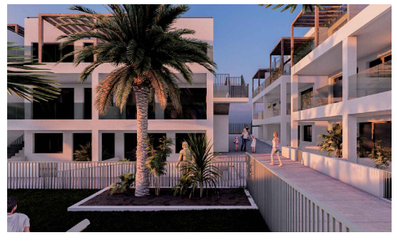

BLOQUE 3 - VIVIENDA PL. BAJA PISCINA B (BPB)

SUPERFICIES APROXIMADAS

Superficie útil interior (Viv+Anejos):	**57,75m²**
Superficie útil exterior:	**34,18m²**
Superficie cons. interior (Viv+Anejos):	**67,56m²**

Anejos


escala gráfica
0 0.5 1 2m


Proyecta:
bsa bseconsult


* Este documento tiene carácter de información comercial, sujeto a modificaciones por necesidades de obra, de obtención de licencia o aquellas que pueda estimar en su momento la dirección facultativa, no siendo en consecuencia vinculante desde el punto de vista contractual. Cocinas, mobiliario, iluminación, decoración, ... no incluidas

COTILLO
OASIS



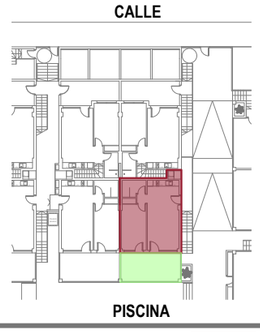

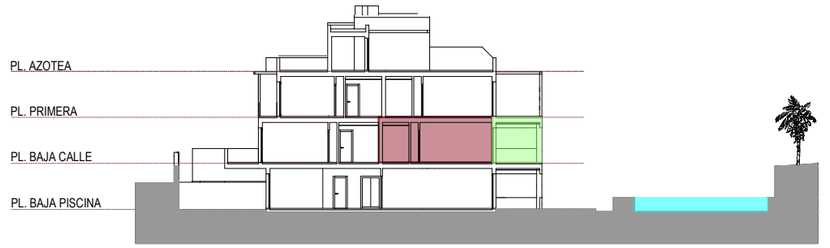


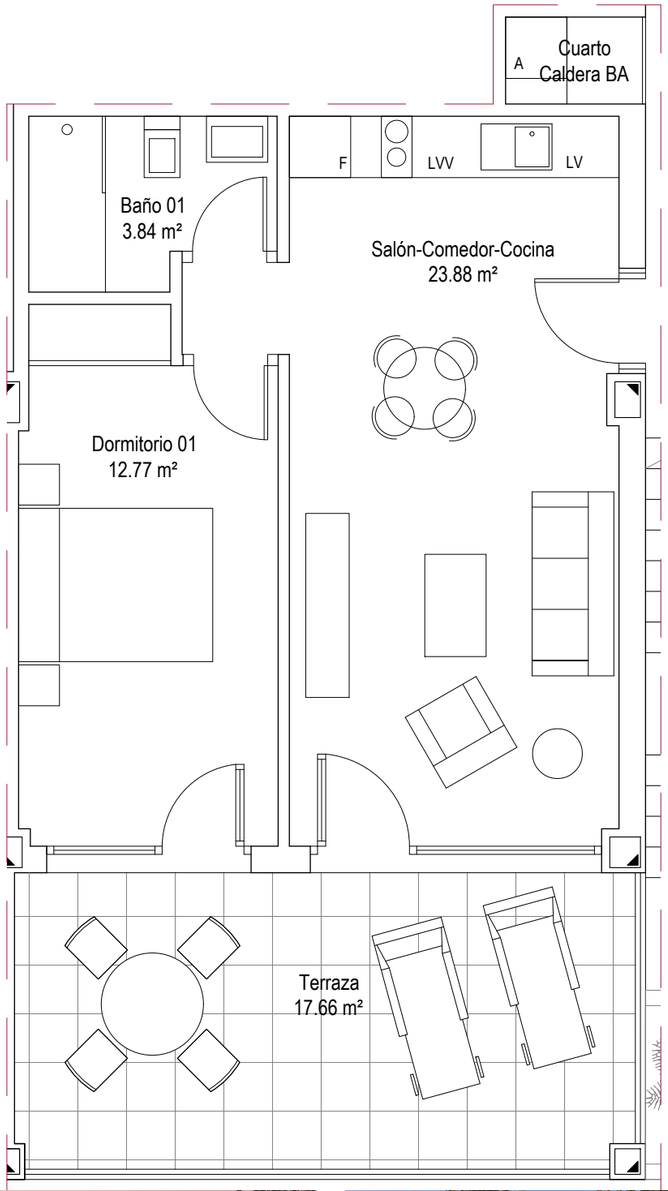







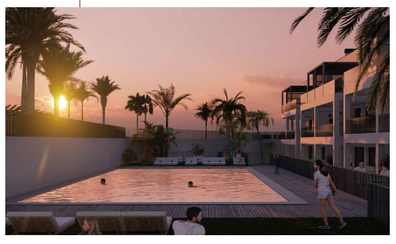



BLOQUE 3 - VIVIENDA PL. BAJA CALLE A (BA)

SUPERFICIES APROXIMADAS

Superficie útil interior:	**40,44m²**
Superficie útil exterior:	**17,66m²**
Superficie construida interior:	**47,00m²**


Proyecta:


bsa bsaconsult


* Este documento tiene carácter de información comercial, sujeto a modificaciones por necesidades de obra, de obtención de licencia o aquellas que pueda estimar en su momento la dirección facultativa, no siendo en consecuencia vinculante desde el punto de vista contractual. Cocinas, mobiliario, iluminación, decoración, ... no incluidas

COTILLO
OASIS



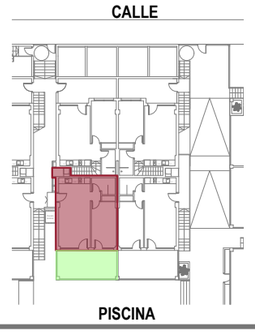


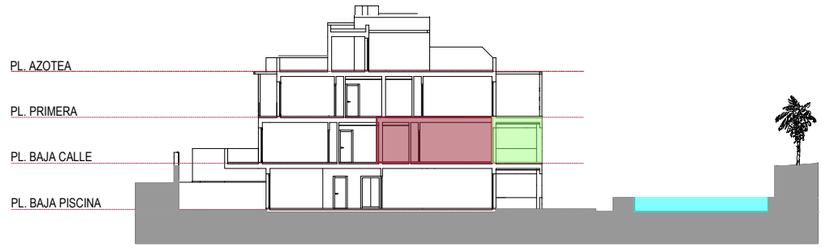

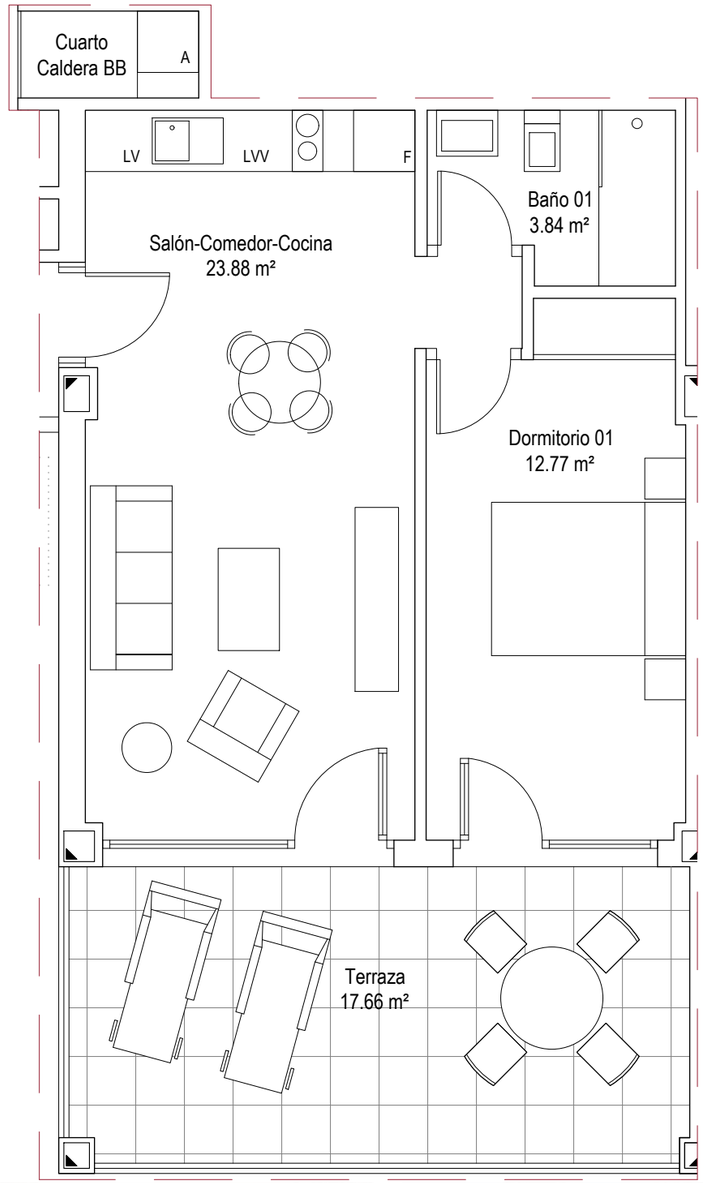






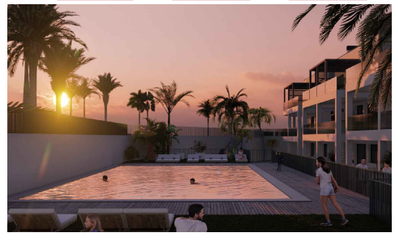



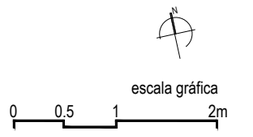

BLOQUE 3 - VIVIENDA PL. BAJA CALLE B (BB)

SUPERFICIES APROXIMADAS

Superficie útil interior:	**40,44m²**
Superficie útil exterior:	**17,66m²**
Superficie construida interior:	**47,00m²**


Proyecta:

bsa bsaconsult


* Este documento tiene carácter de información comercial, sujeto a modificaciones por necesidades de obra, de obtención de licencia o aquellas que pueda estimar en su momento la dirección facultativa, no siendo en consecuencia vinculante desde el punto de vista contractual. Cocinas, mobiliario, iluminación, decoración, ... no incluidas


COTILLO
OASIS




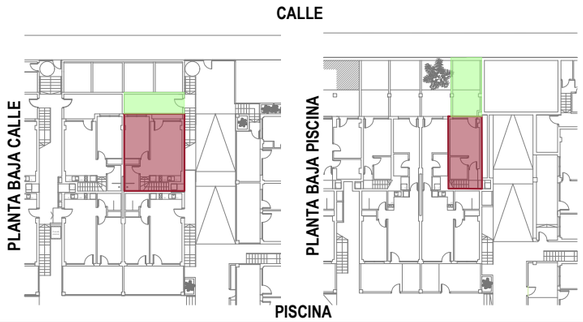



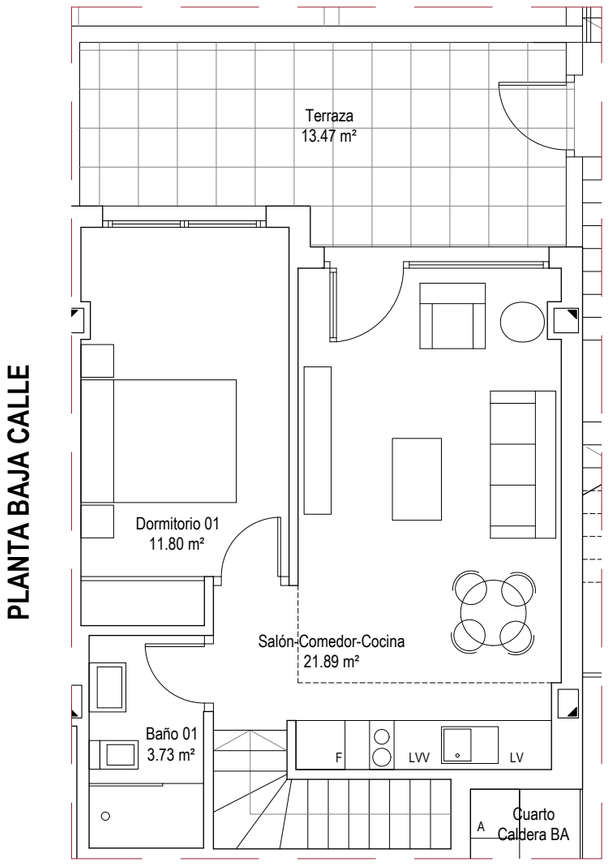

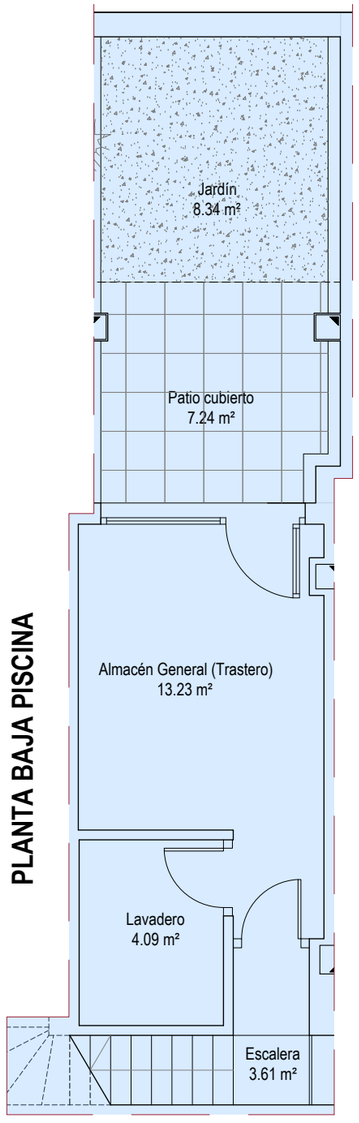

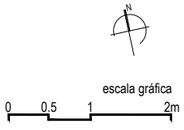









BLOQUE 3 - VIVIENDA PL. BAJA CALLE C (BC)

SUPERFICIES APROXIMADAS

Superficie útil interior (Viv+Anejos):	**58,35m²**
Superficie útil exterior:	**29,05m²**
Superficie cons. interior (Viv+Anejos):	**71,12m²**

Anejos


Proyecta:

bsa bsaconsult


* Este documento tiene carácter de información comercial, sujeto a modificaciones por necesidades de obra, de obtención de licencia o aquellas que pueda estimar en su momento la dirección facultativa, no siendo en consecuencia vinculante desde el punto de vista contractual. Cocinas, mobiliario, iluminación, decoración, ... no incluidas


COTILLO
OASIS




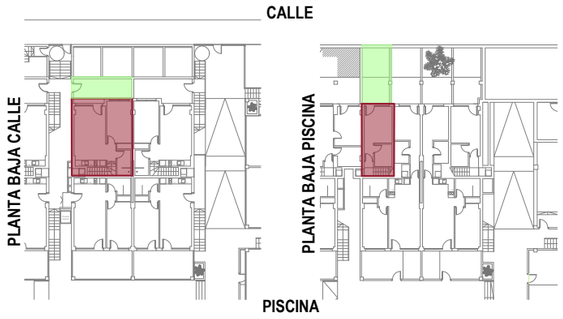



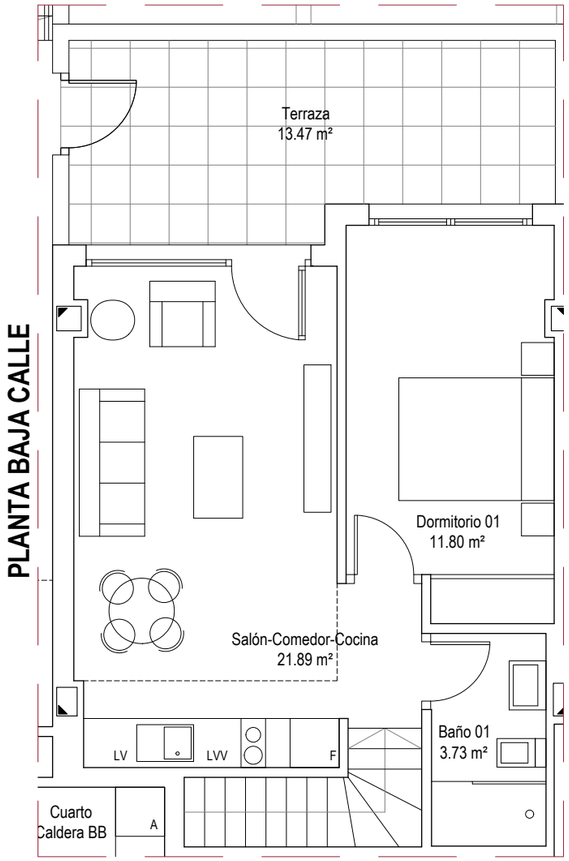


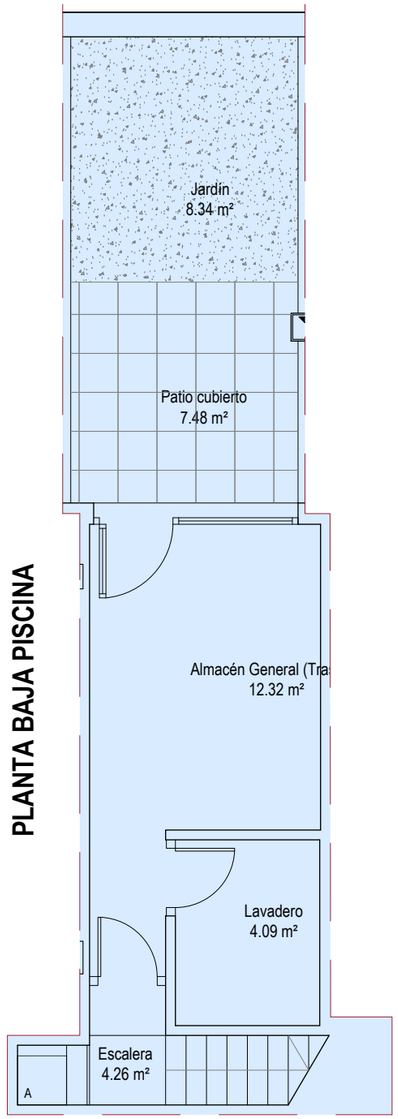

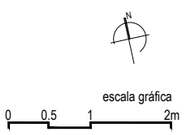





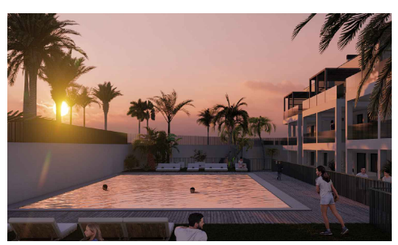



BLOQUE 3 - VIVIENDA PL. BAJA CALLE D (BD)

SUPERFICIES APROXIMADAS

Superficie útil interior (Viv+Anejos):	**58,09m²**
Superficie útil exterior:	**29,29m²**
Superficie cons. interior (Viv+Anejos):	**69,95m²**

Anejos


Proyecta:

bsa bsaconsult


* Este documento tiene carácter de información comercial, sujeto a modificaciones por necesidades de obra, de obtención de licencia o aquellas que pueda estimar en su momento la dirección facultativa, no siendo en consecuencia vinculante desde el punto de vista contractual. Cocinas, mobiliario, iluminación, decoración, ... no incluidas

COTILLO
OASIS



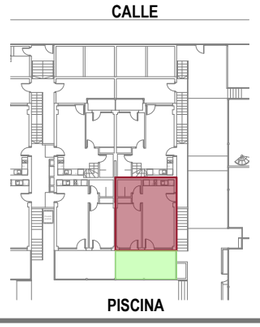




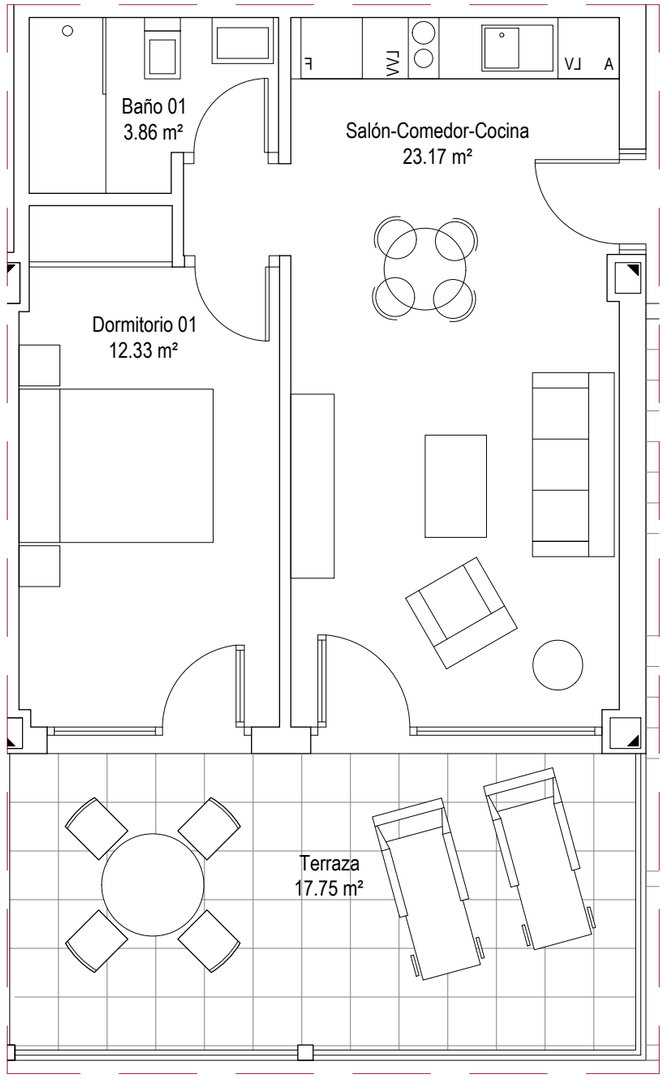

escala gráfica
0 0.5 1 2m





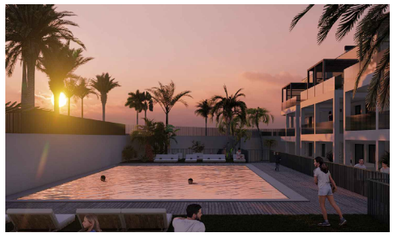



BLOQUE 3 - VIVIENDA PL. PRIMERA A (1A)

SUPERFICIES APROXIMADAS


Superficie útil interior:	**39,36m²**
Superficie útil exterior:	**17,75m²**
Superficie construida interior:	**45,75m²**


Proyecta:


* Este documento tiene carácter de información comercial, sujeto a modificaciones por necesidades de obra, de obtención de licencia o aquellas que pueda estimar en su momento la dirección facultativa, no siendo en consecuencia vinculante desde el punto de vista contractual. Cocinas, mobiliario, iluminación, decoración, ... no incluidas


COTILLO
OASIS



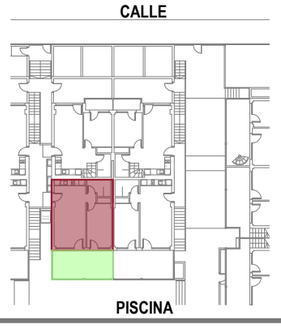

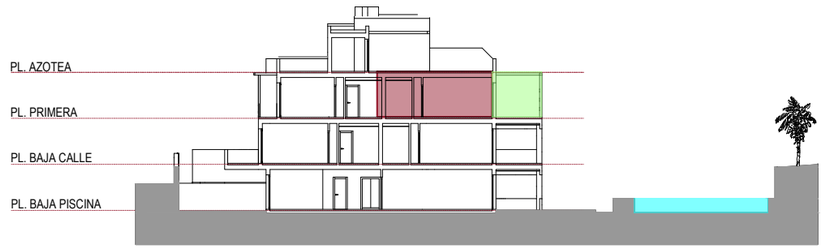


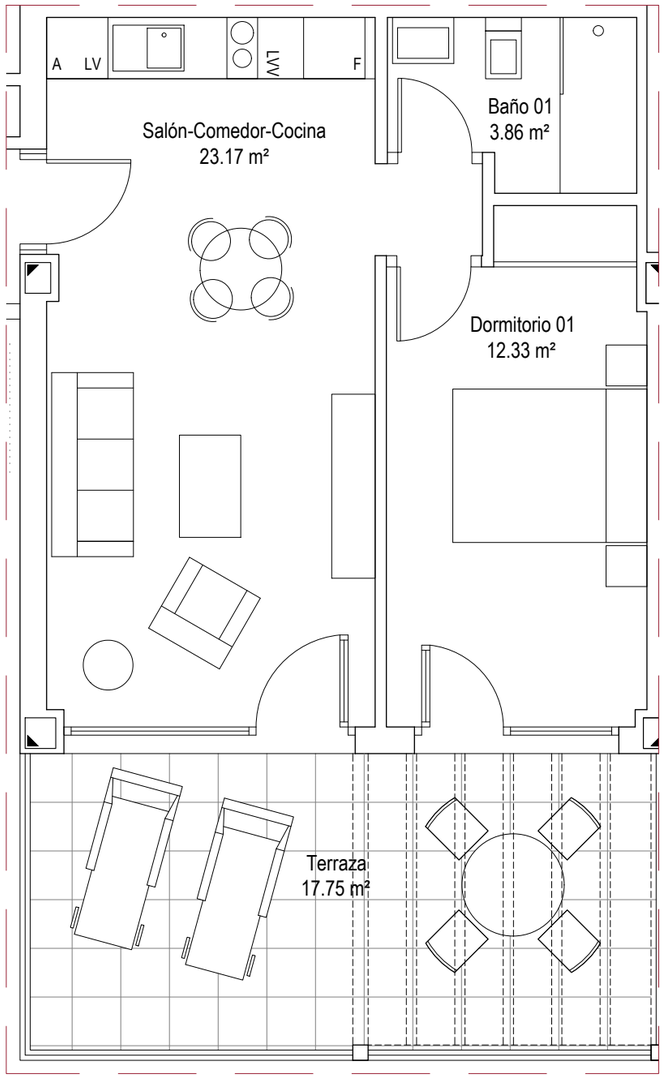


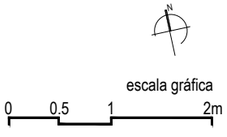





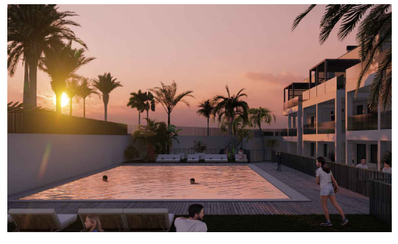

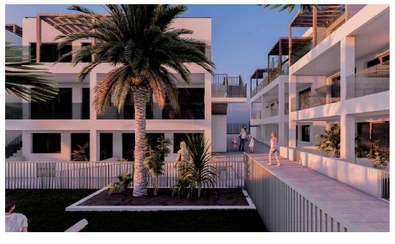

BLOQUE 3 - VIVIENDA PL. PRIMERA B (1B)

SUPERFICIES APROXIMADAS

Superficie útil interior:	**39,36m²**
Superficie útil exterior:	**17,75m²**
Superficie construida interior:	**45,75m²**


Proyecta:


bsa
bsaconsult


* Este documento tiene carácter de información comercial, sujeto a modificaciones por necesidades de obra, de obtención de licencia o aquellas que pueda estimar en su momento la dirección facultativa, no siendo en consecuencia vinculante desde el punto de vista contractual. Cocinas, mobiliario, iluminación, decoración, ... no incluidas

COTILLO
OASIS




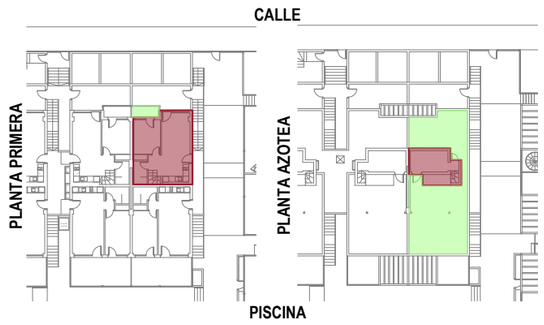

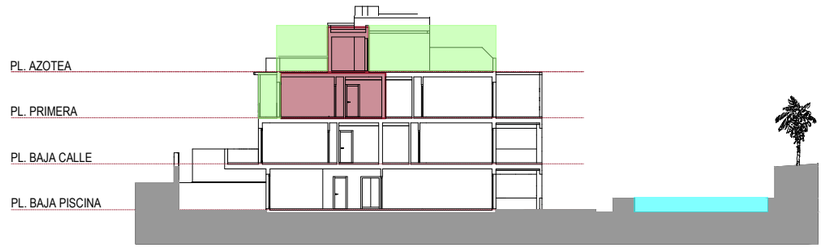

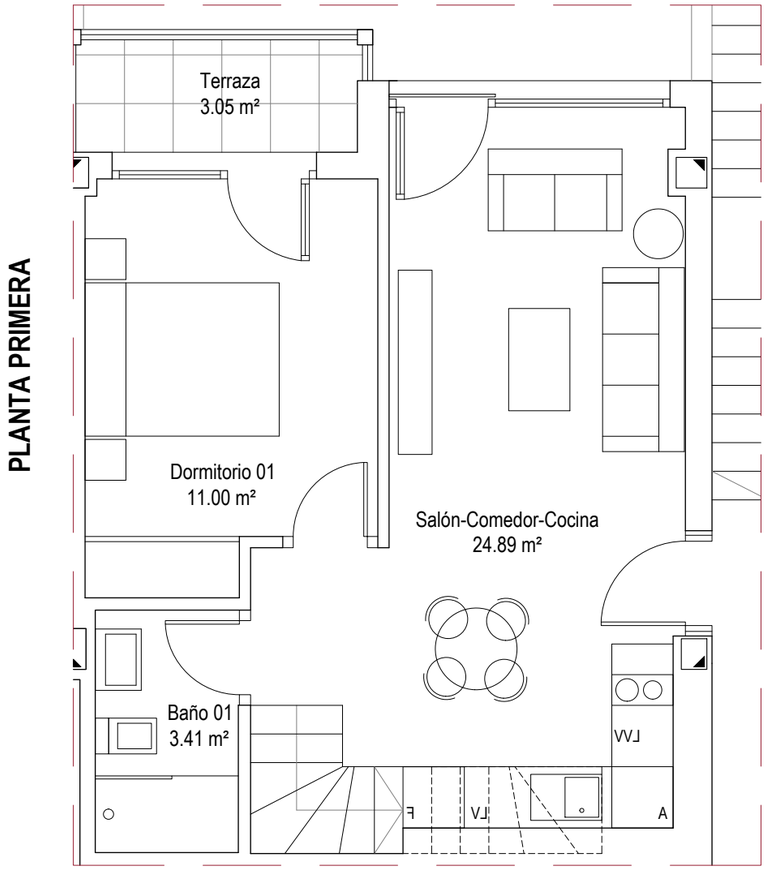

e:1/60

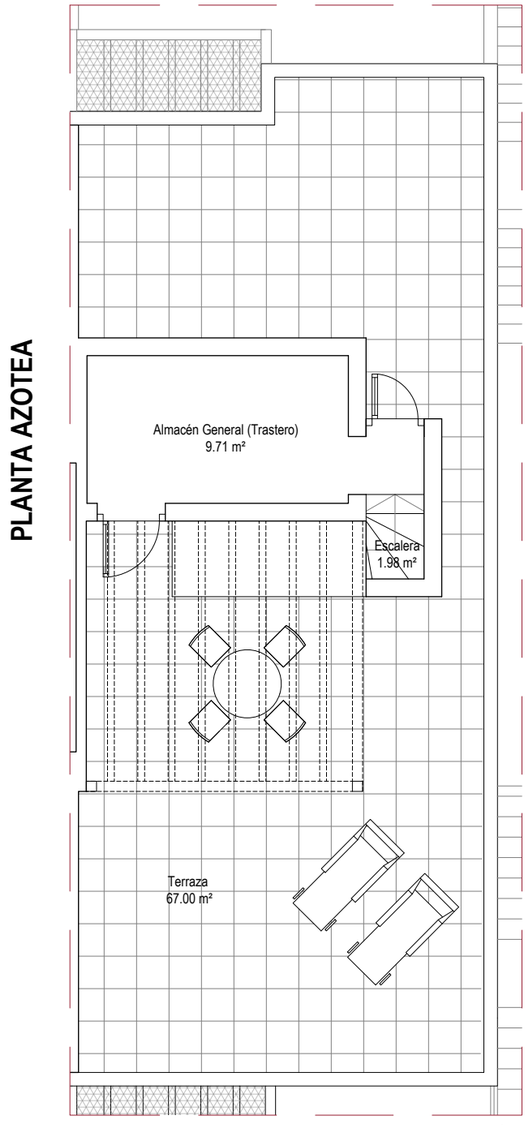


e:1/90

escala gráfica
0 0,5 1 2m





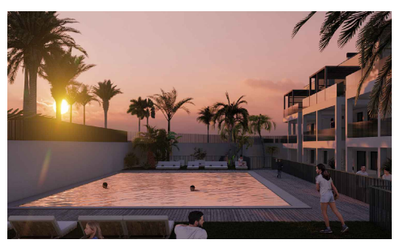



BLOQUE 3 - VIVIENDA PL. PRIMERA C (1C)

SUPERFICIES APROXIMADAS


Superficie útil interior:	**50,99m²**
Superficie útil exterior:	**70,05m²**
Superficie construida interior:	**58,66m²**


Proyecta:
bsa bsaconsult


* Este documento tiene carácter de información comercial, sujeto a modificaciones por necesidades de obra, de obtención de licencia o aquellas que pueda estimar en su momento la dirección facultativa, no siendo en consecuencia vinculante desde el punto de vista contractual. Cocinas, mobiliario, iluminación, decoración, ... no incluidas

COTILLO
OASIS




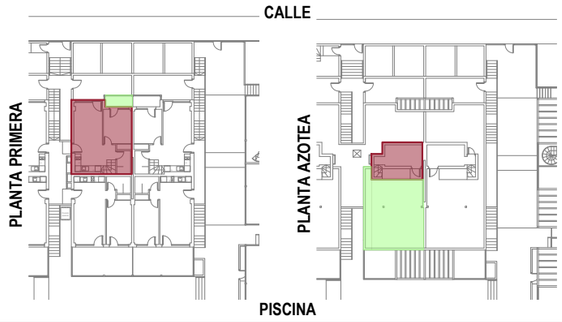

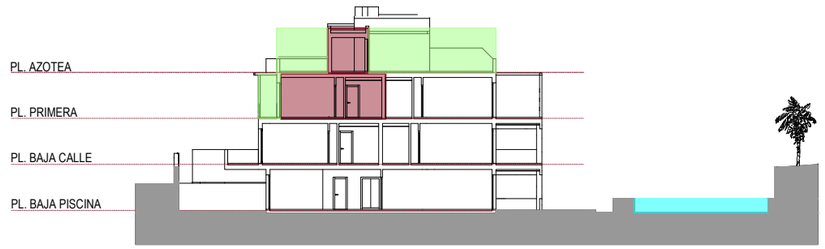

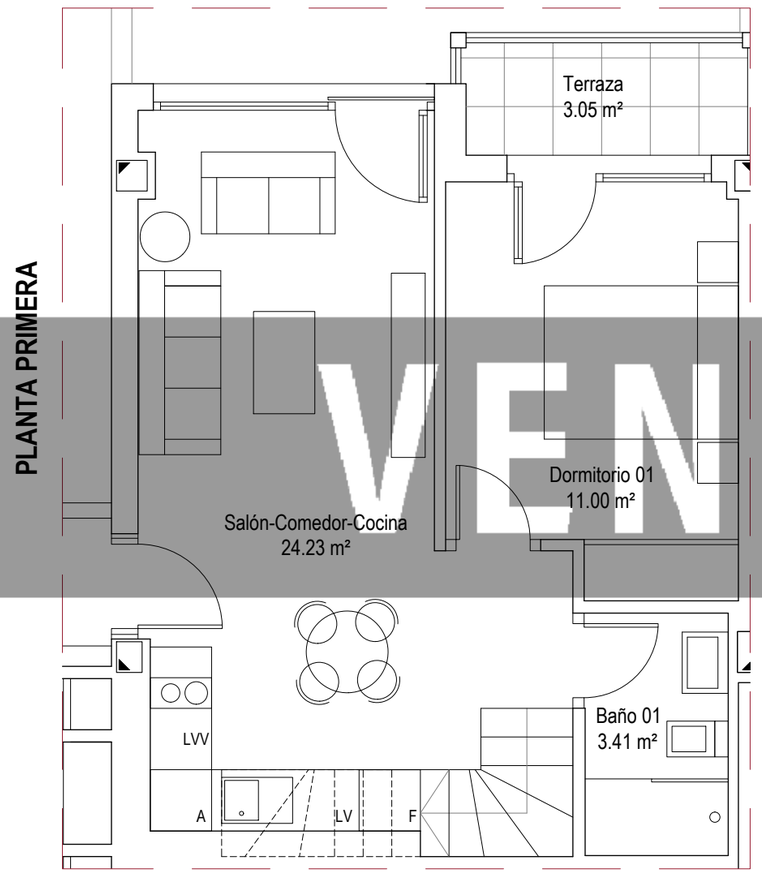

e:1/60

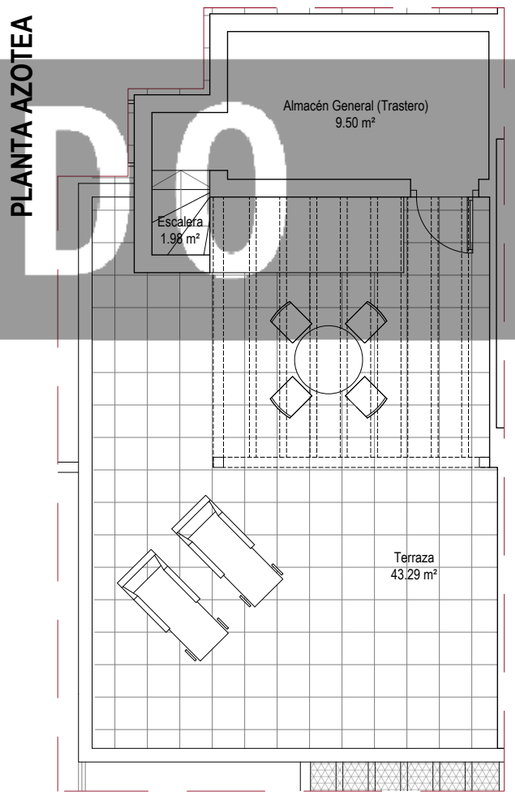


e:1/90

escala gráfica
0 0,5 1 2m

VENDIDO





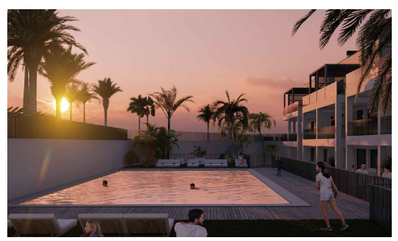



BLOQUE 3 - VIVIENDA PL. PRIMERA D (1D)

SUPERFICIES APROXIMADAS


Superficie útil interior:	**50,99m²**
Superficie útil exterior:	**46,34m²**
Superficie construida interior:	**58,66m²**

Proyecta:
bsa
bsaconsult


* Este documento tiene carácter de información comercial, sujeto a modificaciones por necesidades de obra, de obtención de licencia o aquellas que pueda estimar en su momento la dirección facultativa, no siendo en consecuencia vinculante desde el punto de vista contractual. Cocinas, mobiliario, iluminación, decoración, ... no incluidas

COTILLO
OASIS



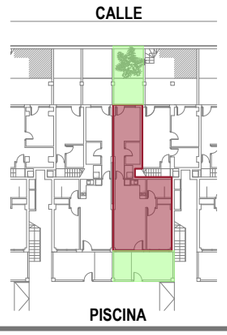





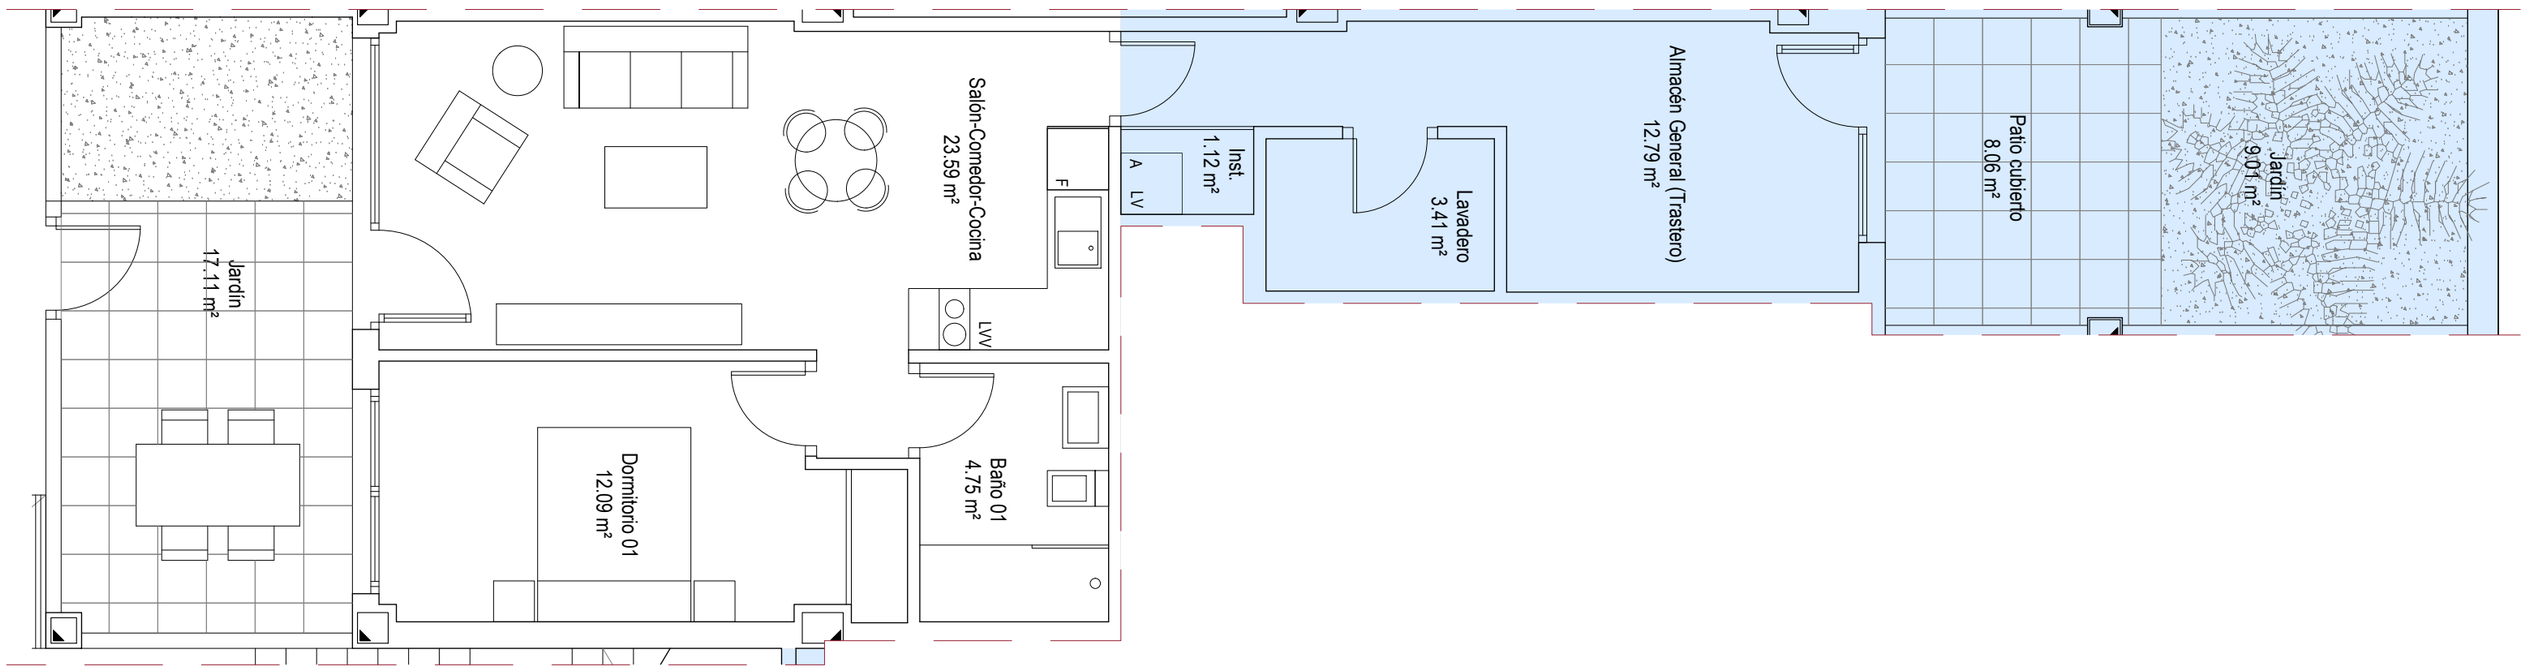





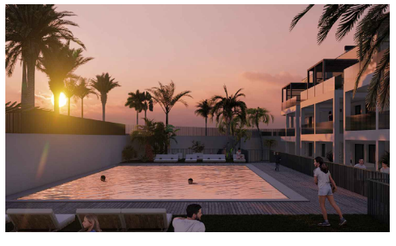

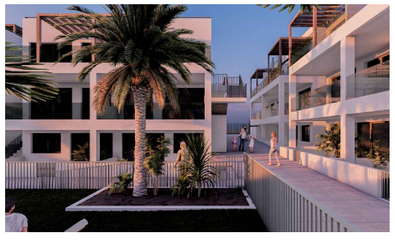

escala gráfica
0 0.5 1 2m

BLOQUE 4 - VIVIENDA PL. BAJA PISCINA A (BPA)

SUPERFICIES APROXIMADAS

Superficie útil interior (Viv+Anejos):	**57,75m²**
Superficie útil exterior:	**34,18m²**
Superficie cons. interior (Viv+Anejos):	**67,71m²**


Anejos


Proyecta:


* Este documento tiene carácter de información comercial, sujeto a modificaciones por necesidades de obra, de obtención de licencia o aquellas que pueda estimar en su momento la dirección facultativa, no siendo en consecuencia vinculante desde el punto de vista contractual. Cocinas, mobiliario, iluminación, decoración, ... no incluidas

COTILLO
OASIS



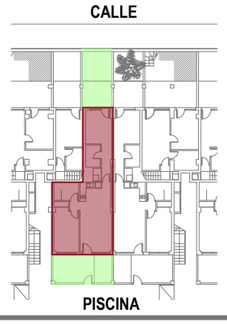

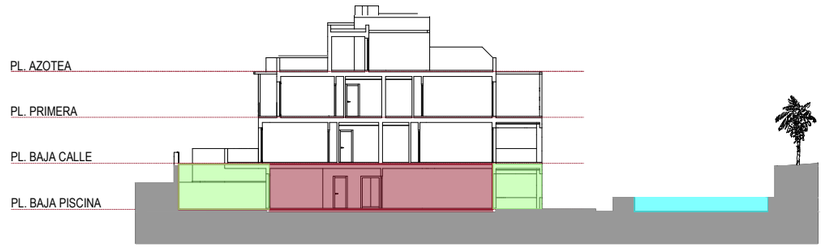


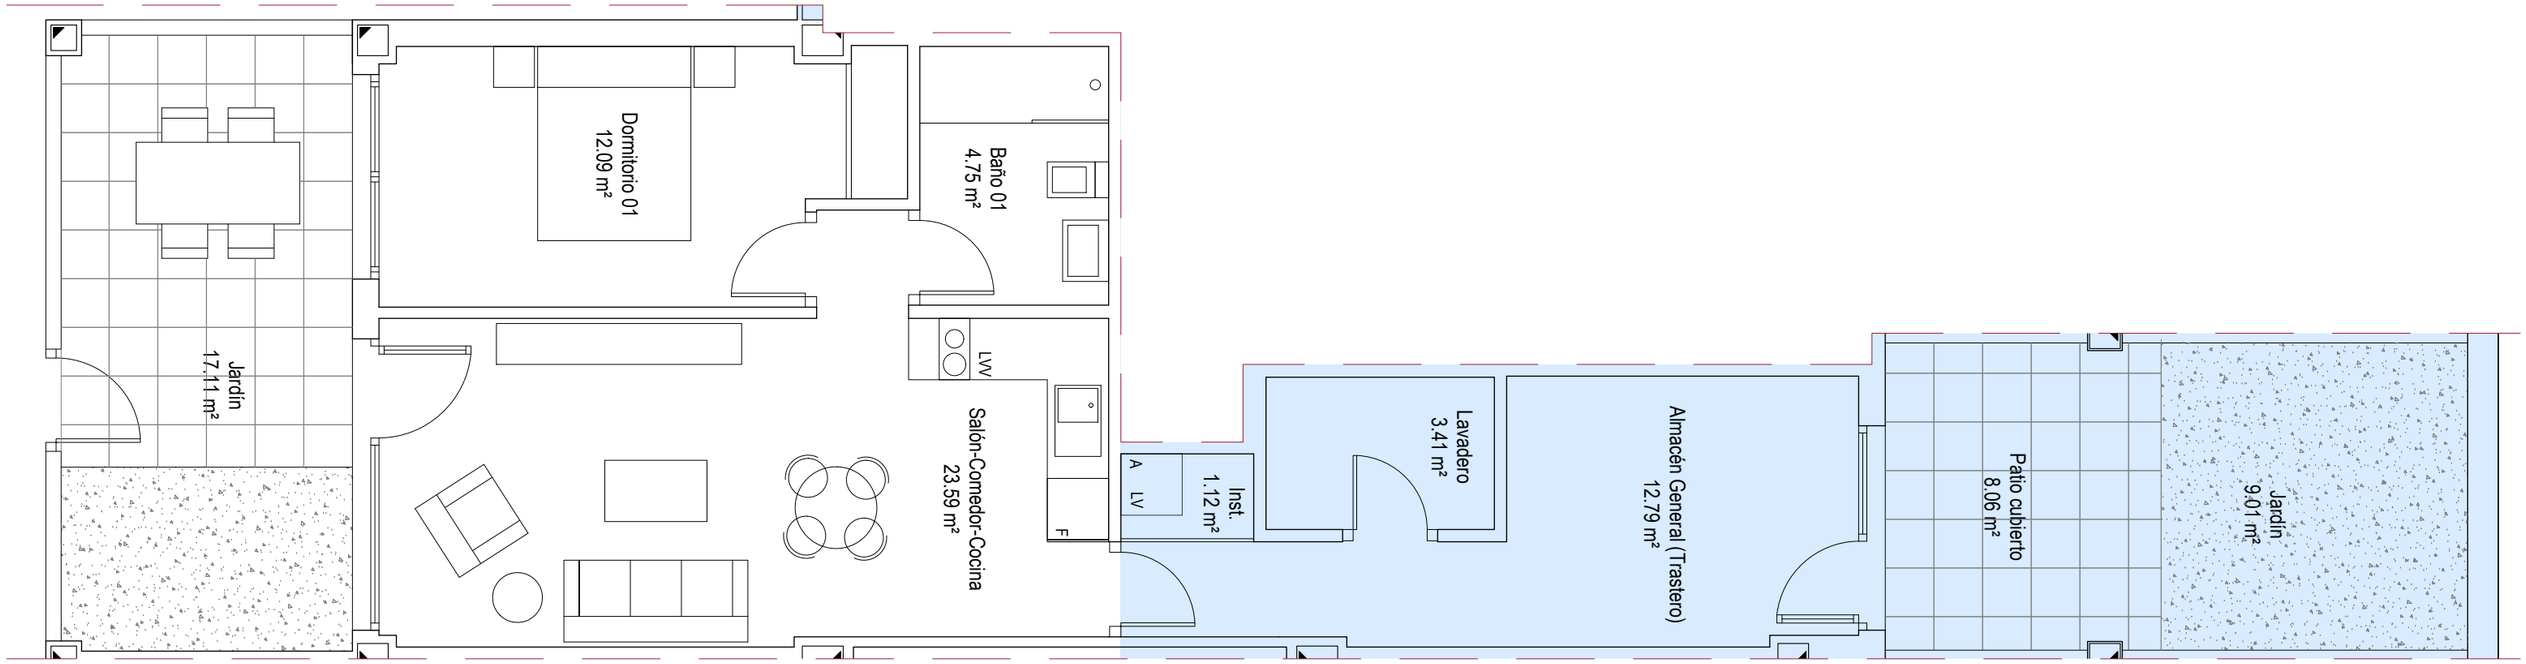

escala gráfica
0 0.5 1 2m





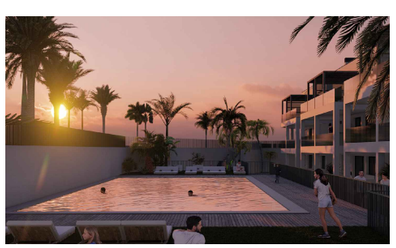



BLOQUE 4 - VIVIENDA PL. BAJA PISCINA B (BPB)

SUPERFICIES APROXIMADAS

Superficie útil interior (Viv+Anejos):	**57,75m²**
Superficie útil exterior:	**34,18m²**
Superficie cons. interior (Viv+Anejos):	**67,57m²**


Anejos

Proyecta:
bsa bsaconsult


* Este documento tiene carácter de información comercial, sujeto a modificaciones por necesidades de obra, de obtención de licencia o aquellas que pueda estimar en su momento la dirección facultativa, no siendo en consecuencia vinculante desde el punto de vista contractual. Cocinas, mobiliario, iluminación, decoración, ... no incluidas

COTILLO
OASIS



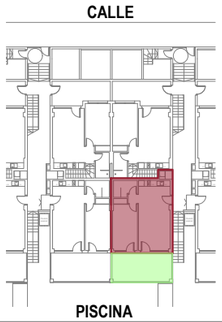




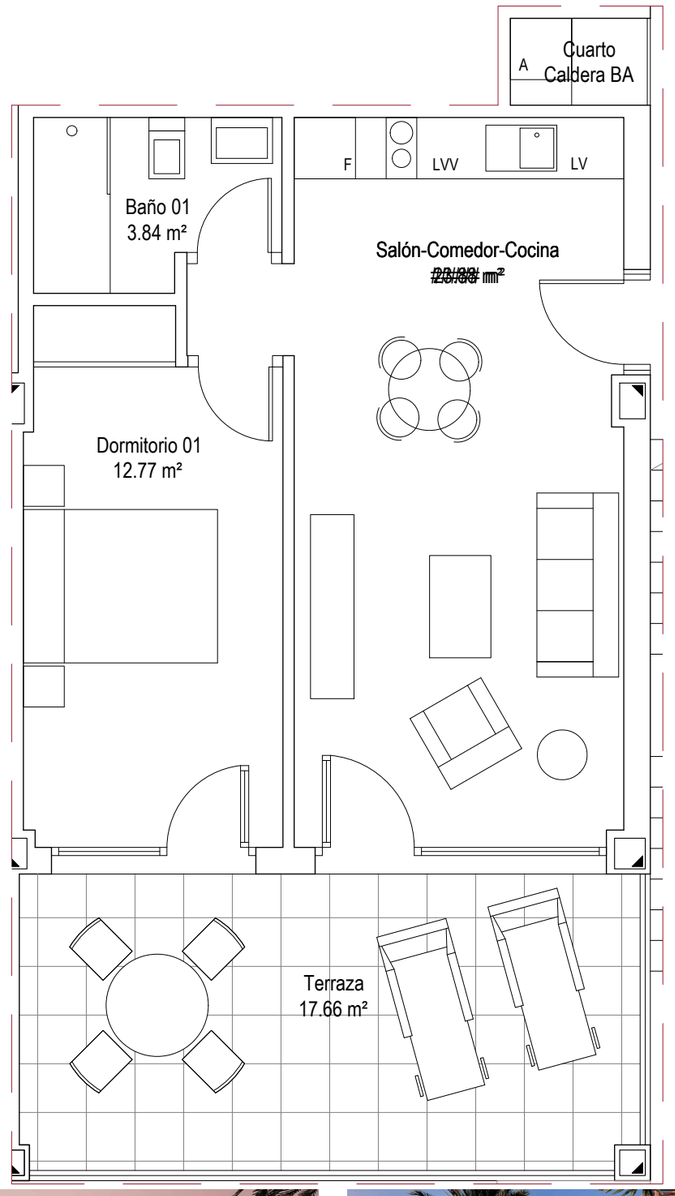





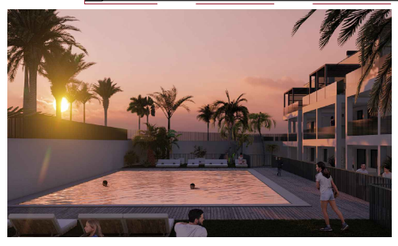





BLOQUE 4 - VIVIENDA PL. BAJA CALLE A (BA)

SUPERFICIES APROXIMADAS

Superficie útil interior:	**40,44m²**
Superficie útil exterior:	**17,66m²**
Superficie construida interior:	**47,00m²**


Proyecta:

bsa bseconsult


* Este documento tiene carácter de información comercial, sujeto a modificaciones por necesidades de obra, de obtención de licencia o aquellas que pueda estimar en su momento la dirección facultativa, no siendo en consecuencia vinculante desde el punto de vista contractual. Cocinas, mobiliario, iluminación, decoración, ... no incluidas


COTILLO
OASIS



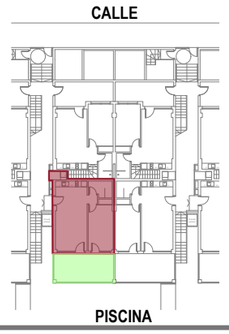




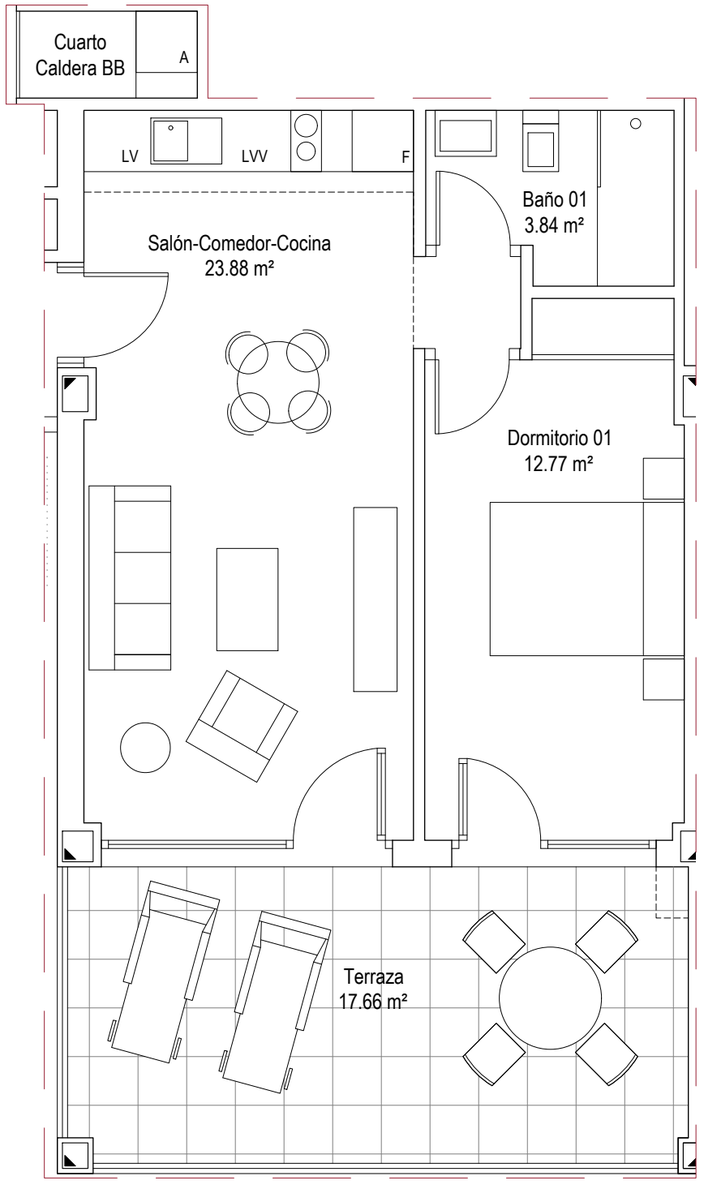

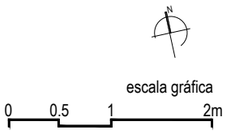





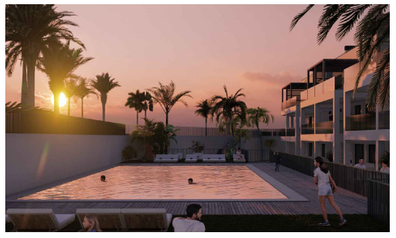



BLOQUE 4 - VIVIENDA PL. BAJA CALLE B (BB)

SUPERFICIES APROXIMADAS

Superficie útil interior:	**40,44m²**
Superficie útil exterior:	**17,66m²**
Superficie construida interior:	**47,00m²**


Proyecta:


bsa bsaconsult


* Este documento tiene carácter de información comercial, sujeto a modificaciones por necesidades de obra, de obtención de licencia o aquellas que pueda estimar en su momento la dirección facultativa, no siendo en consecuencia vinculante desde el punto de vista contractual. Cocinas, mobiliario, iluminación, decoración, ... no incluidas


COTILLO
OASIS




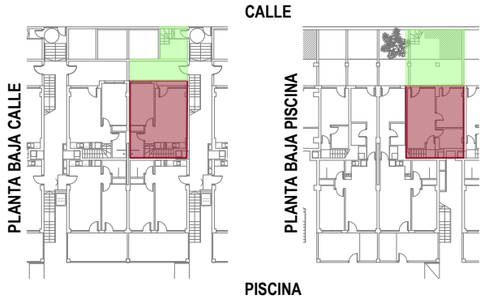

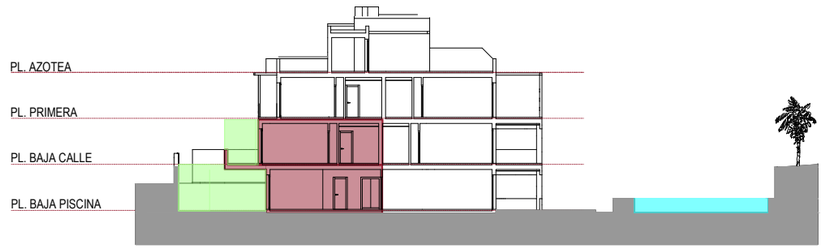

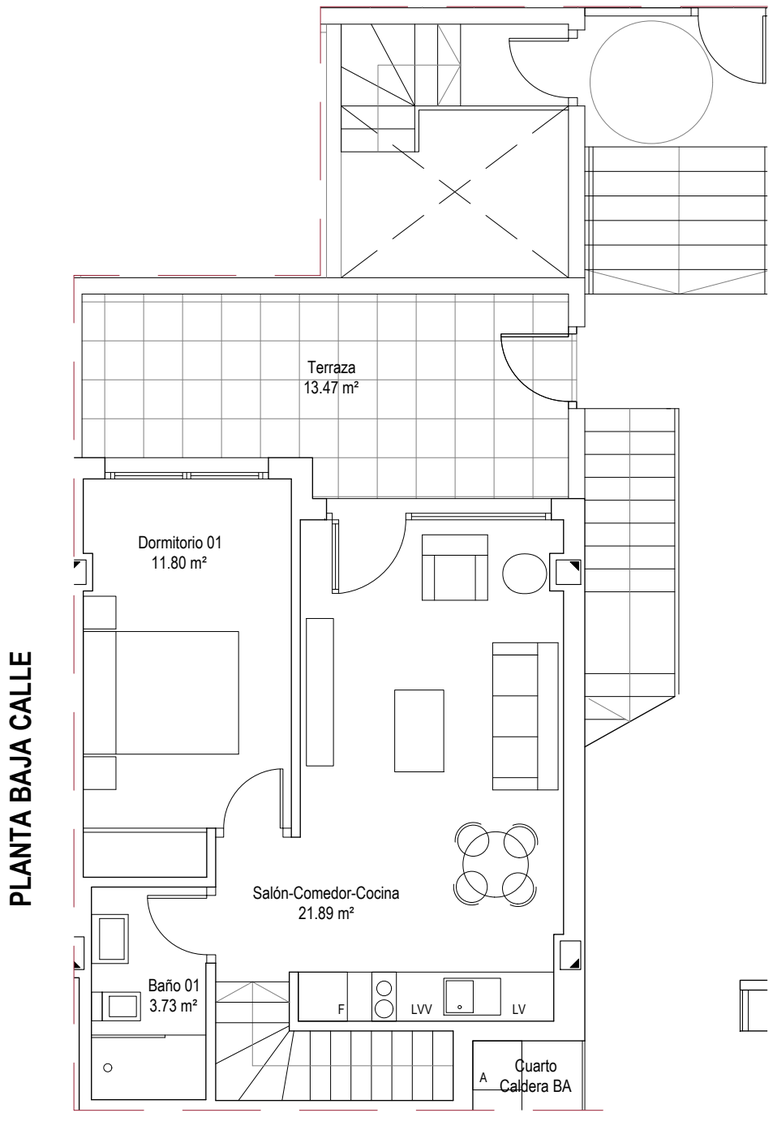


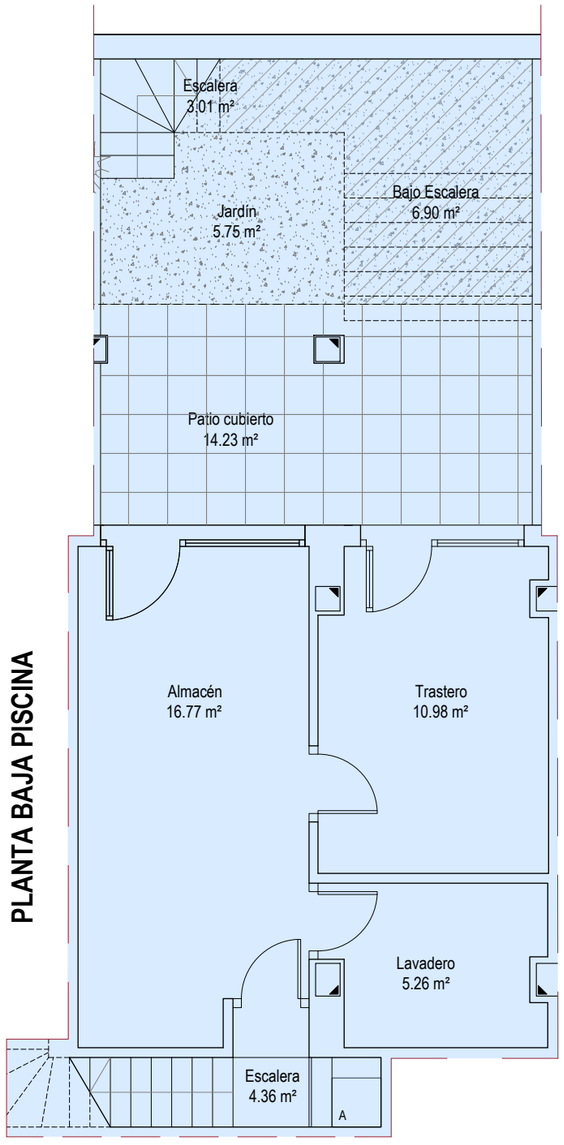


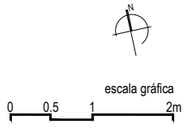





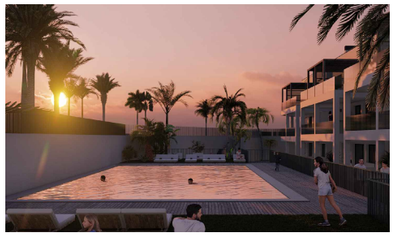

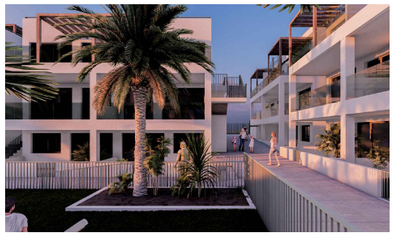

BLOQUE 4 - VIVIENDA PL. BAJA CALLE C (BC)

SUPERFICIES APROXIMADAS

Superficie útil interior (Viv+Anejos):	**74,67m²**
Superficie útil exterior:	**43,36m²**
Superficie cons. interior (Viv+Anejos):	**88,78m²**

Anejos


Proyecta:

bsa
bsaconsult


* Este documento tiene carácter de información comercial, sujeto a modificaciones por necesidades de obra, de obtención de licencia o aquellas que pueda estimar en su momento la dirección facultativa, no siendo en consecuencia vinculante desde el punto de vista contractual. Cocinas, mobiliario, iluminación, decoración, ... no incluidas


COTILLO
OASIS




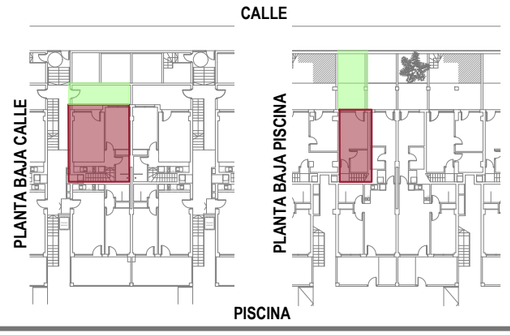



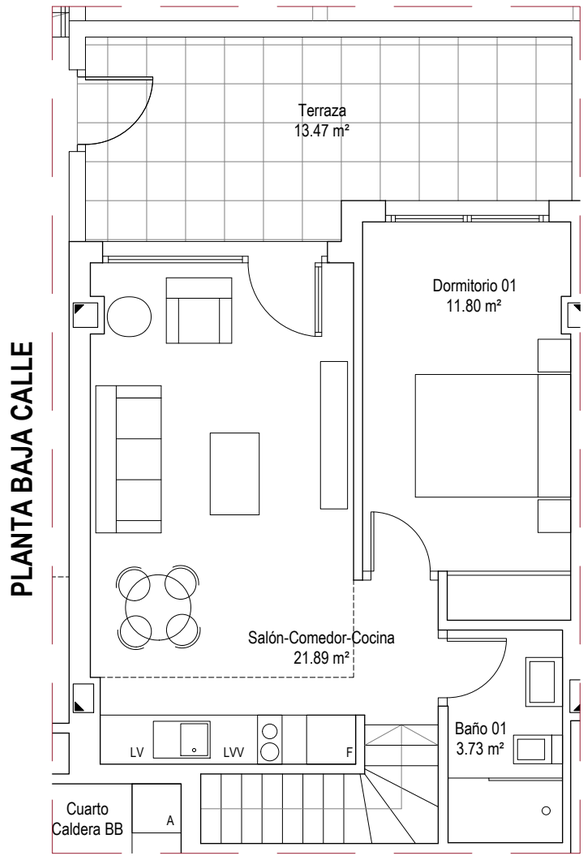


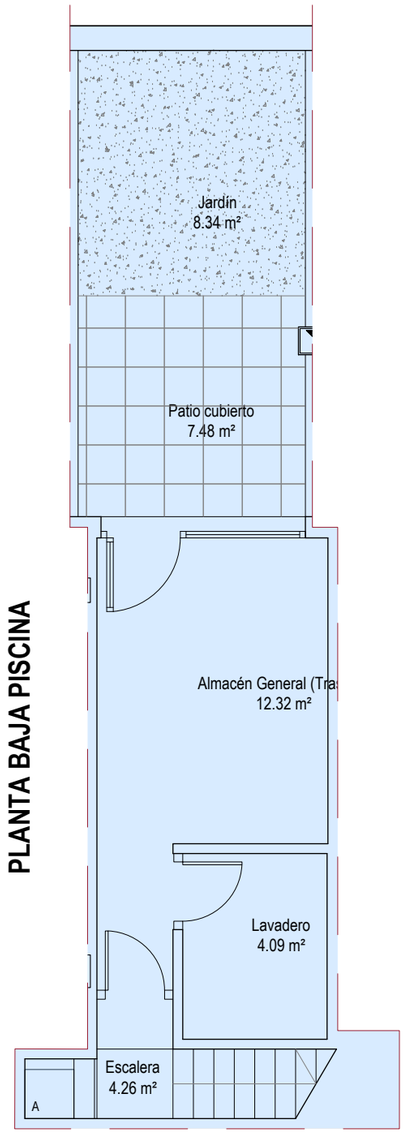

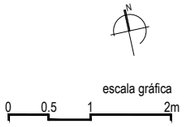





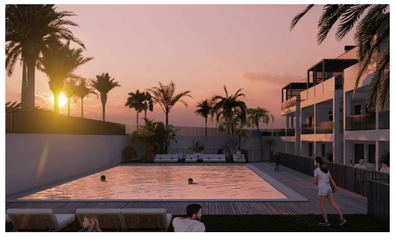



BLOQUE 4 - VIVIENDA PL. BAJA CALLE D (BD)

SUPERFICIES APROXIMADAS

Superficie útil interior (Viv+Anejos):	**58,09m²**
Superficie útil exterior:	**29,29m²**
Superficie cons. interior (Viv+Anejos):	**69,81m²**

Anejos


Proyecta:

bsa bsaconsult


* Este documento tiene carácter de información comercial, sujeto a modificaciones por necesidades de obra, de obtención de licencia o aquellas que pueda estimar en su momento la dirección facultativa, no siendo en consecuencia vinculante desde el punto de vista contractual. Cocinas, mobiliario, iluminación, decoración, ... no incluidas

COTILLO
OASIS



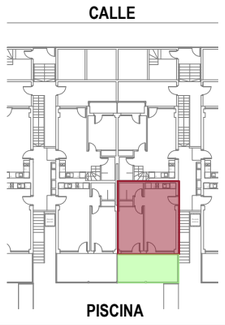




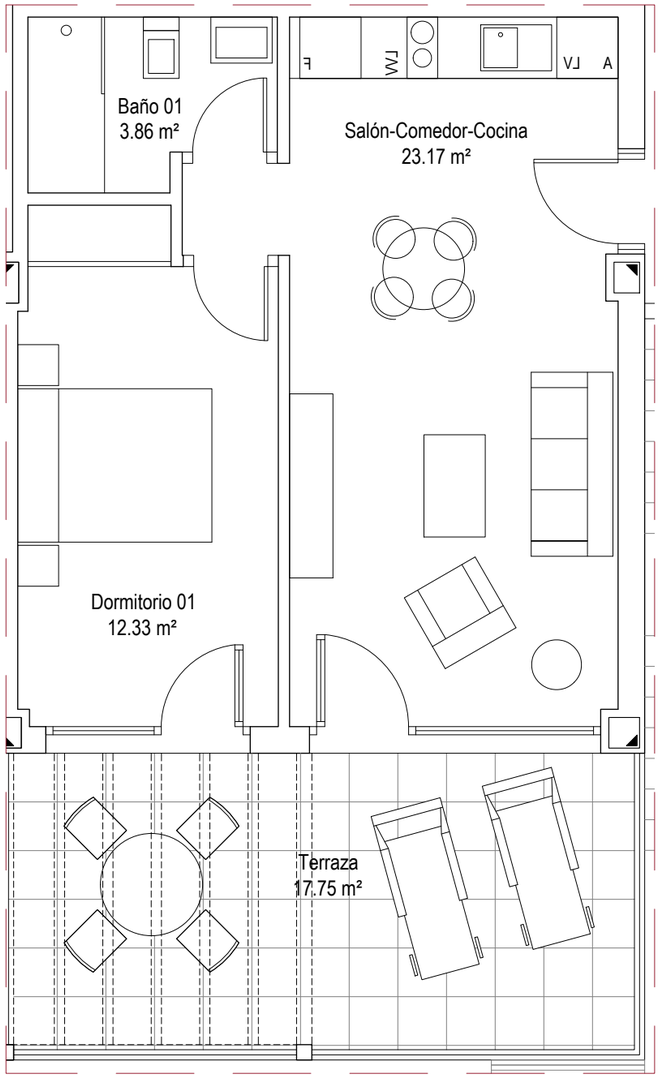

escala gráfica
0 0.5 1 2m





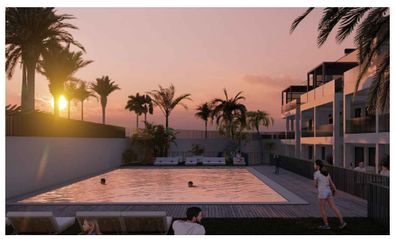



BLOQUE 4 - VIVIENDA PL. PRIMERA A (1A)

SUPERFICIES APROXIMADAS


Superficie útil interior:	**39,36m²**
Superficie útil exterior:	**17,75m²**
Superficie construida interior:	**45,75m²**

Proyecta:
bsa
bsaconsult


* Este documento tiene carácter de información comercial, sujeto a modificaciones por necesidades de obra, de obtención de licencia o aquellas que pueda estimar en su momento la dirección facultativa, no siendo en consecuencia vinculante desde el punto de vista contractual. Cocinas, mobiliario, iluminación, decoración, ... no incluidas

COTILLO
OASIS



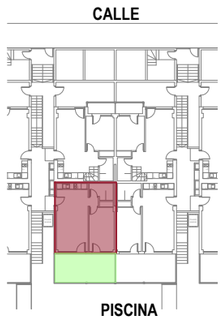




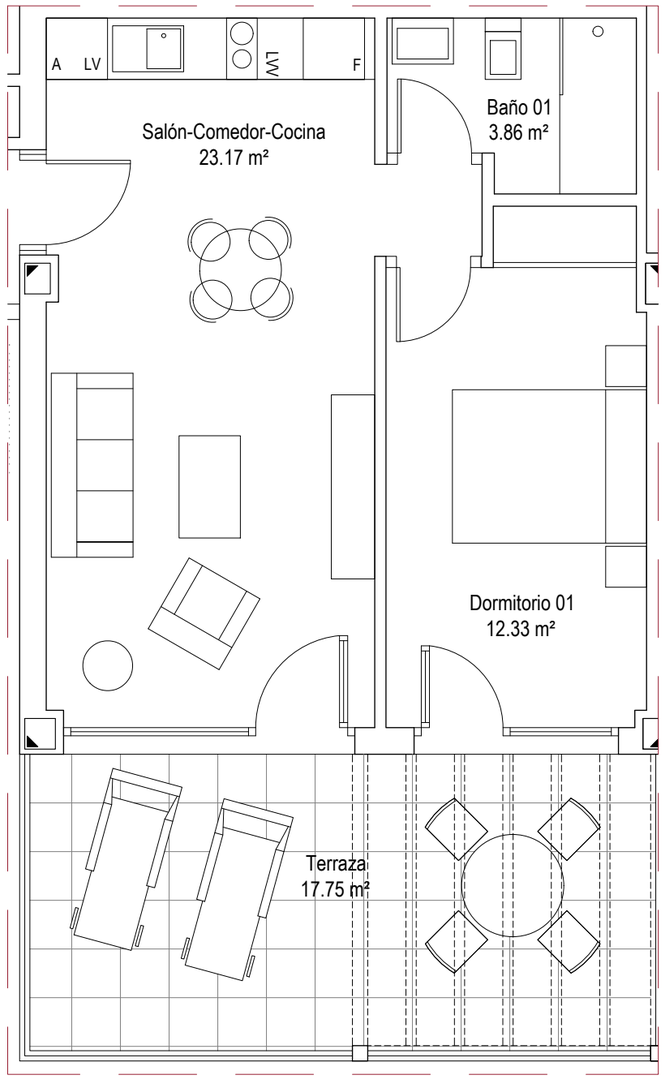





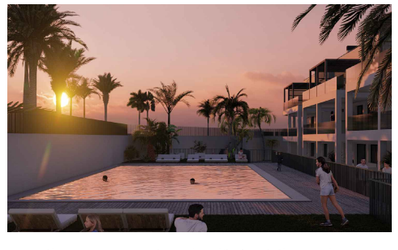



BLOQUE 4 - VIVIENDA PL. PRIMERA B (1B)

SUPERFICIES APROXIMADAS

Superficie útil interior:	**39,36m²**
Superficie útil exterior:	**17,75m²**
Superficie construida interior:	**45,75m²**


escala gráfica
0 0.5 1 2m

Proyecta:
bsa
bsaconsult


* Este documento tiene carácter de información comercial, sujeto a modificaciones por necesidades de obra, de obtención de licencia o aquellas que pueda estimar en su momento la dirección facultativa, no siendo en consecuencia vinculante desde el punto de vista contractual. Cocinas, mobiliario, iluminación, decoración, ... no incluidas

COTILLO
OASIS




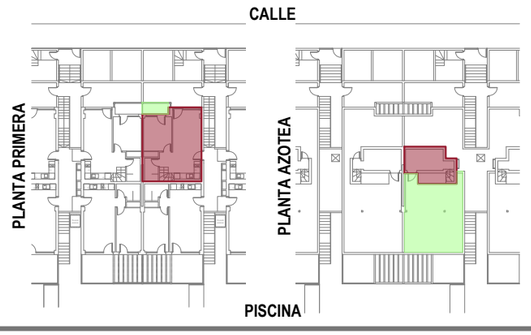



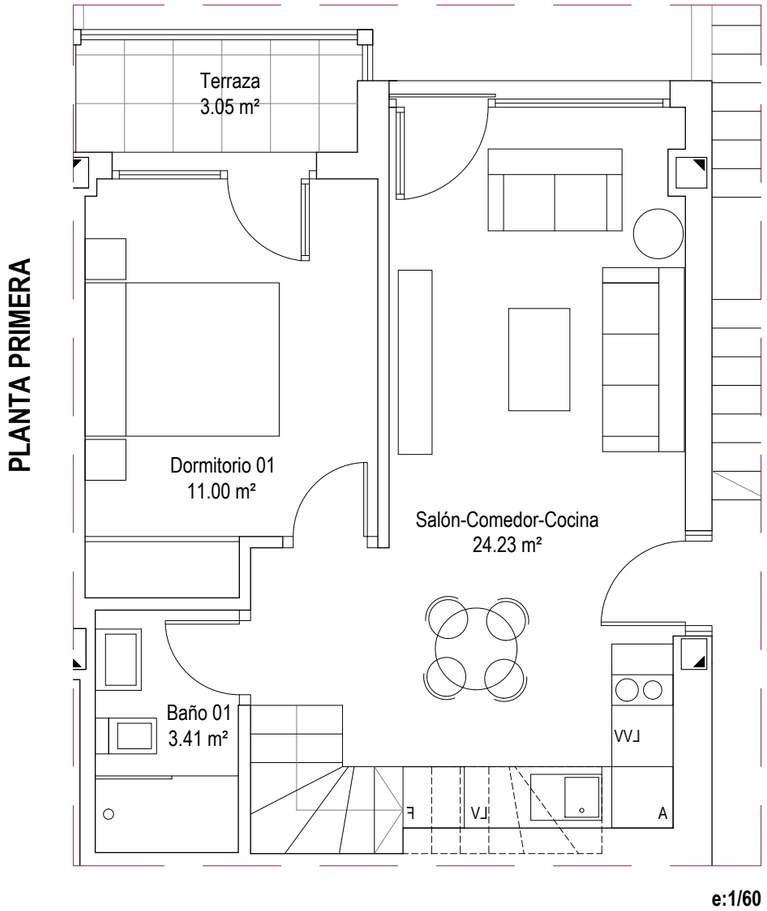

e:1/60

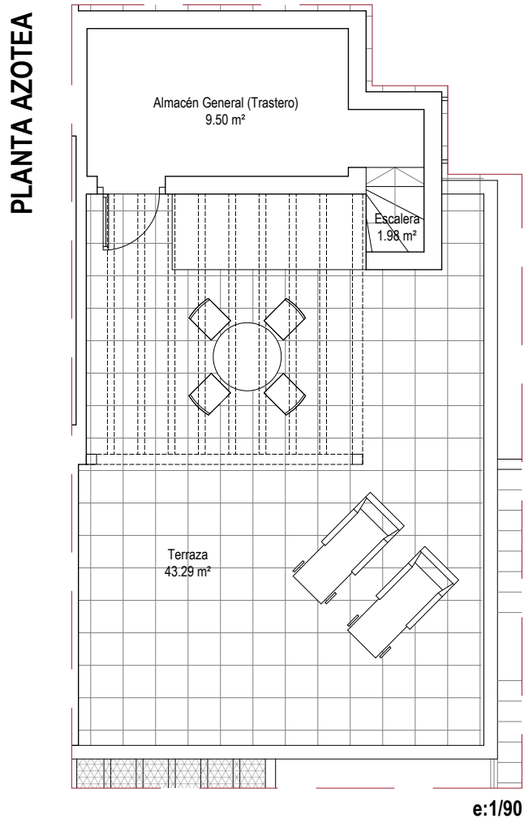


e:1/90

escala gráfica
0 0,5 1 2m





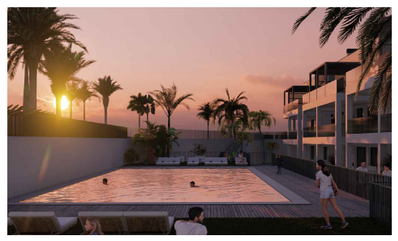



BLOQUE 4 - VIVIENDA PL. PRIMERA C (1C)

SUPERFICIES APROXIMADAS


Superficie útil interior:	**50,99m²**
Superficie útil exterior:	**46,34m²**
Superficie construida interior:	**59,33m²**

Proyecta:
bsa
bsaconsult


* Este documento tiene carácter de información comercial, sujeto a modificaciones por necesidades de obra, de obtención de licencia o aquellas que pueda estimar en su momento la dirección facultativa, no siendo en consecuencia vinculante desde el punto de vista contractual. Cocinas, mobiliario, iluminación, decoración, ... no incluidas

COTILLO
OASIS




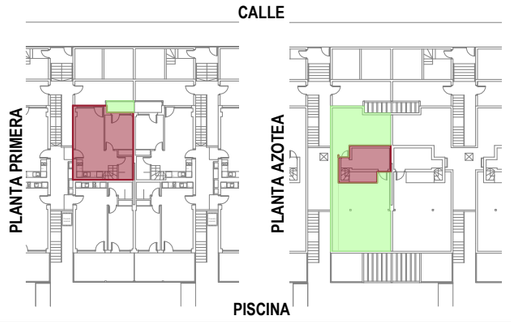



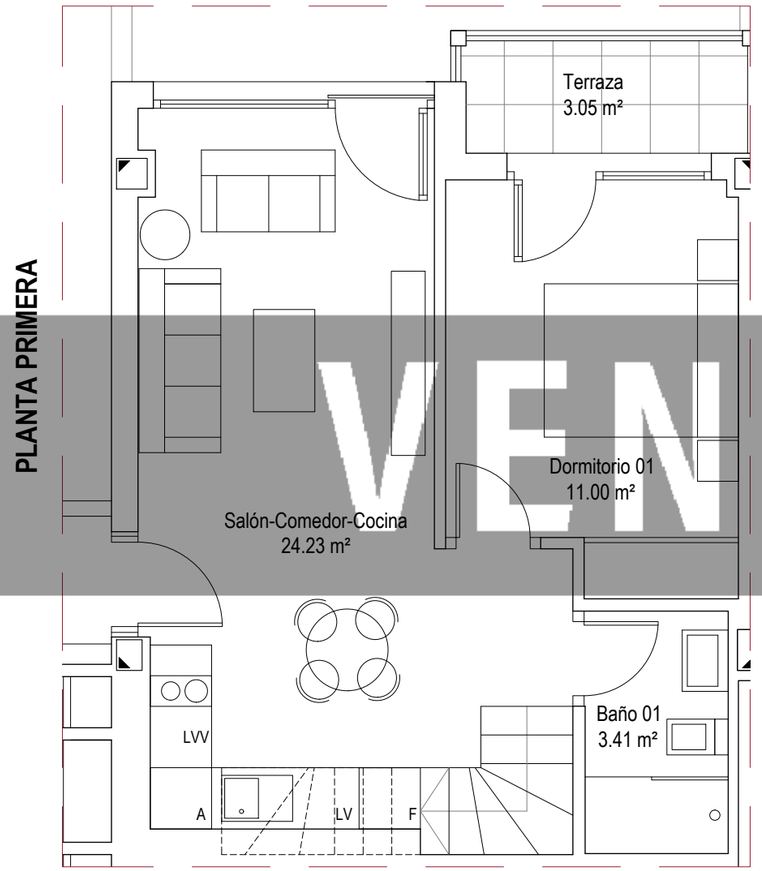

e:1/60

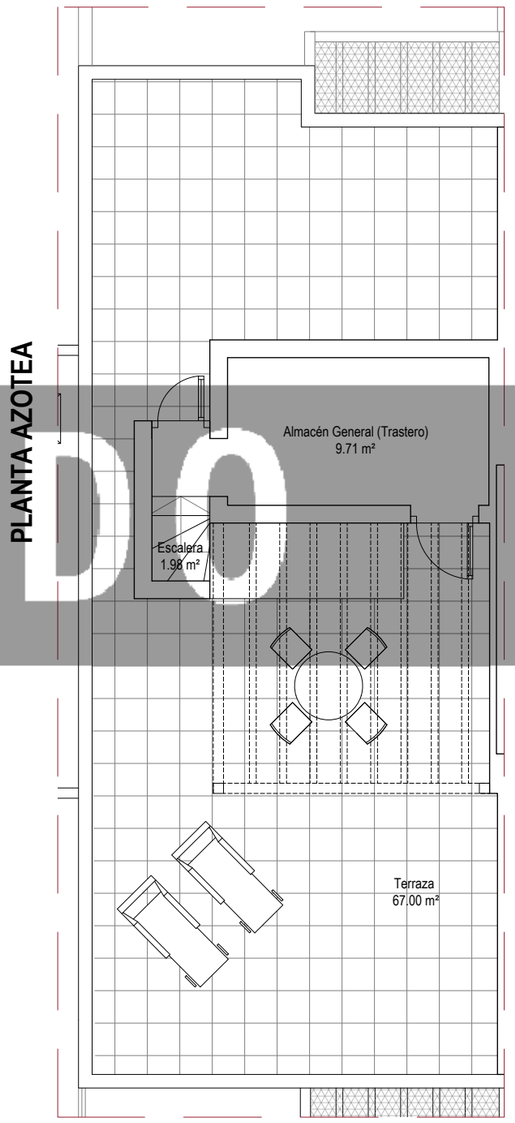


e:1/90

escala gráfica
0 0,5 1 2m

VENDIDO





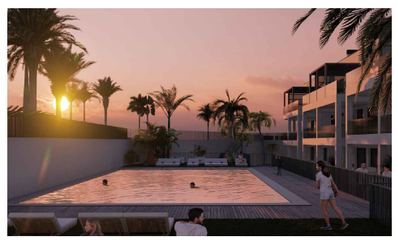



BLOQUE 4 - VIVIENDA PL. PRIMERA D (1D)

SUPERFICIES APROXIMADAS


Superficie útil interior:	**50,99m²**
Superficie útil exterior:	**70,05m²**
Superficie construida interior:	**59,33m²**

Proyecta:
bsa
bsaconsult


* Este documento tiene carácter de información comercial, sujeto a modificaciones por necesidades de obra, de obtención de licencia o aquellas que pueda estimar en su momento la dirección facultativa, no siendo en consecuencia vinculante desde el punto de vista contractual. Cocinas, mobiliario, iluminación, decoración, ... no incluidas

COTILLO
OASIS



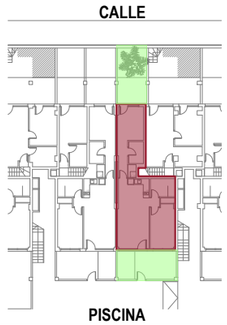




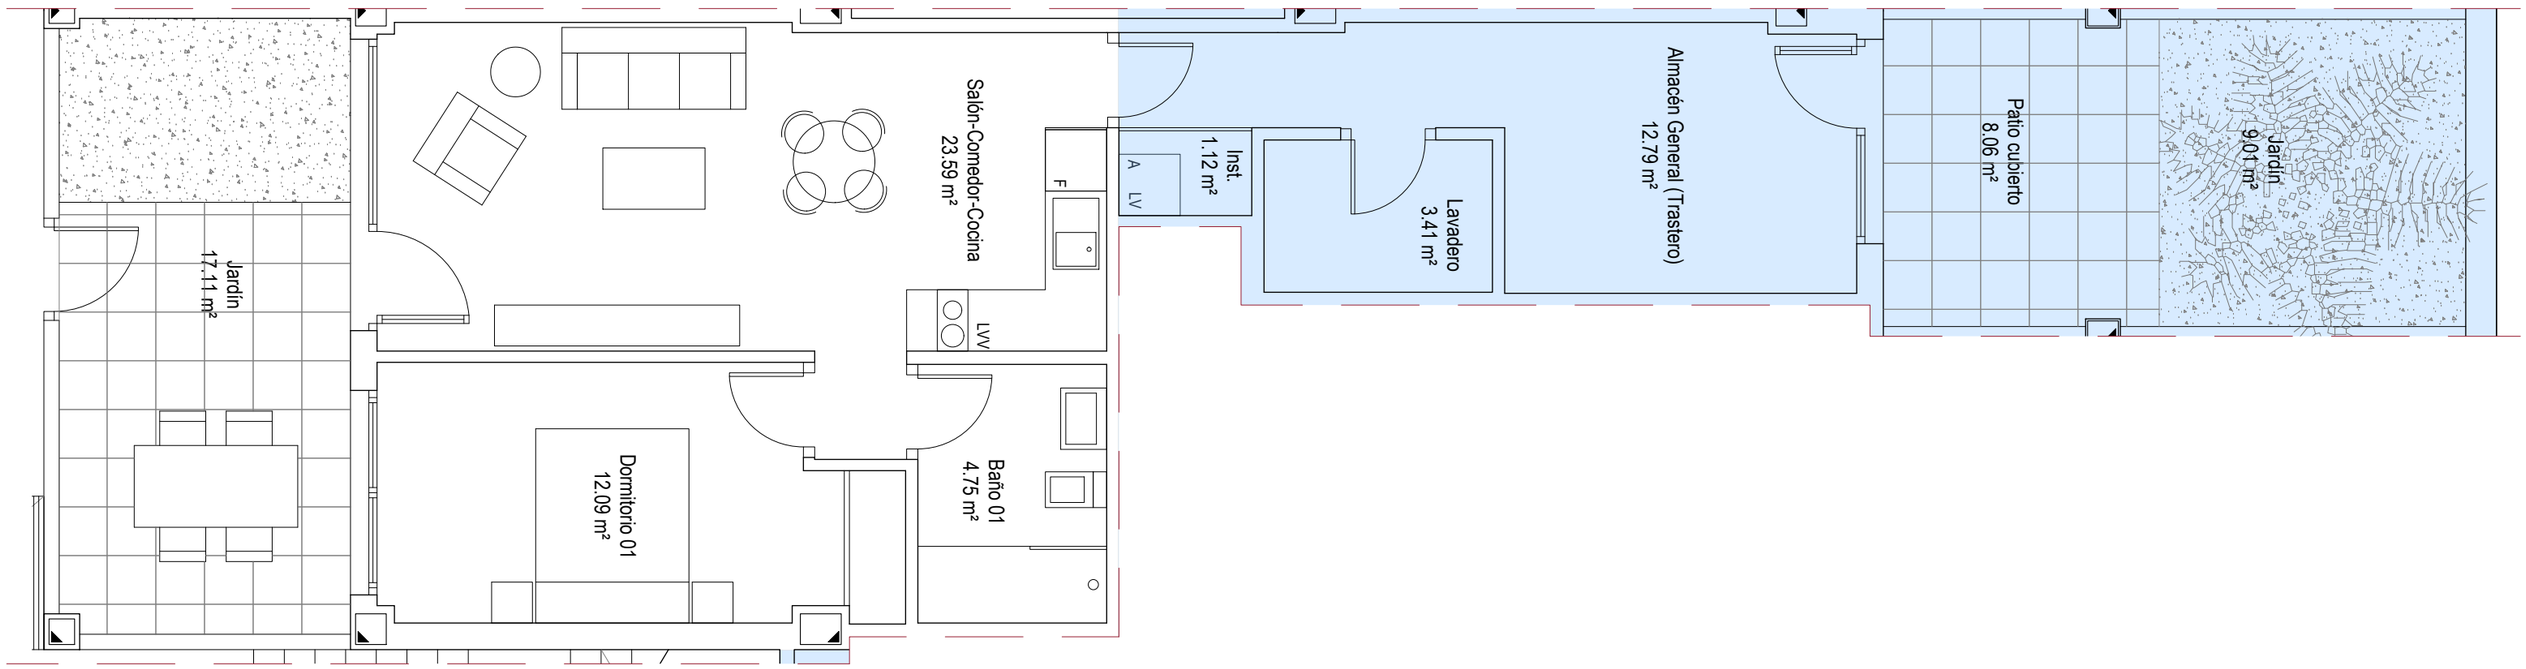

escala gráfica
0 0.5 1 2m





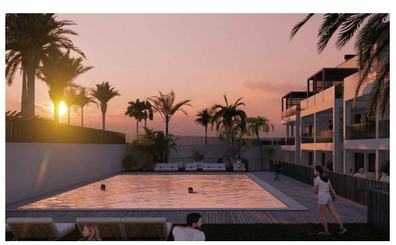



BLOQUE 5 - VIVIENDA PL. BAJA PISCINA A (BPA)

SUPERFICIES APROXIMADAS

Superficie útil interior (Viv+Anejos):	**57,75m²**
Superficie útil exterior:	**34,18m²**
Superficie cons. interior (Viv+Anejos):	**67,67m²**


Anejos


Proyecta:


* Este documento tiene carácter de información comercial, sujeto a modificaciones por necesidades de obra, de obtención de licencia o aquellas que pueda estimar en su momento la dirección facultativa, no siendo en consecuencia vinculante desde el punto de vista contractual. Cocinas, mobiliario, iluminación, decoración, ... no incluidas

COTILLO
OASIS



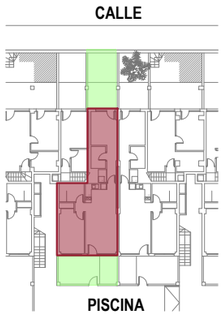

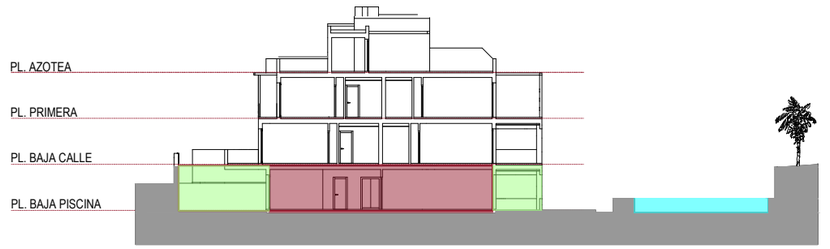


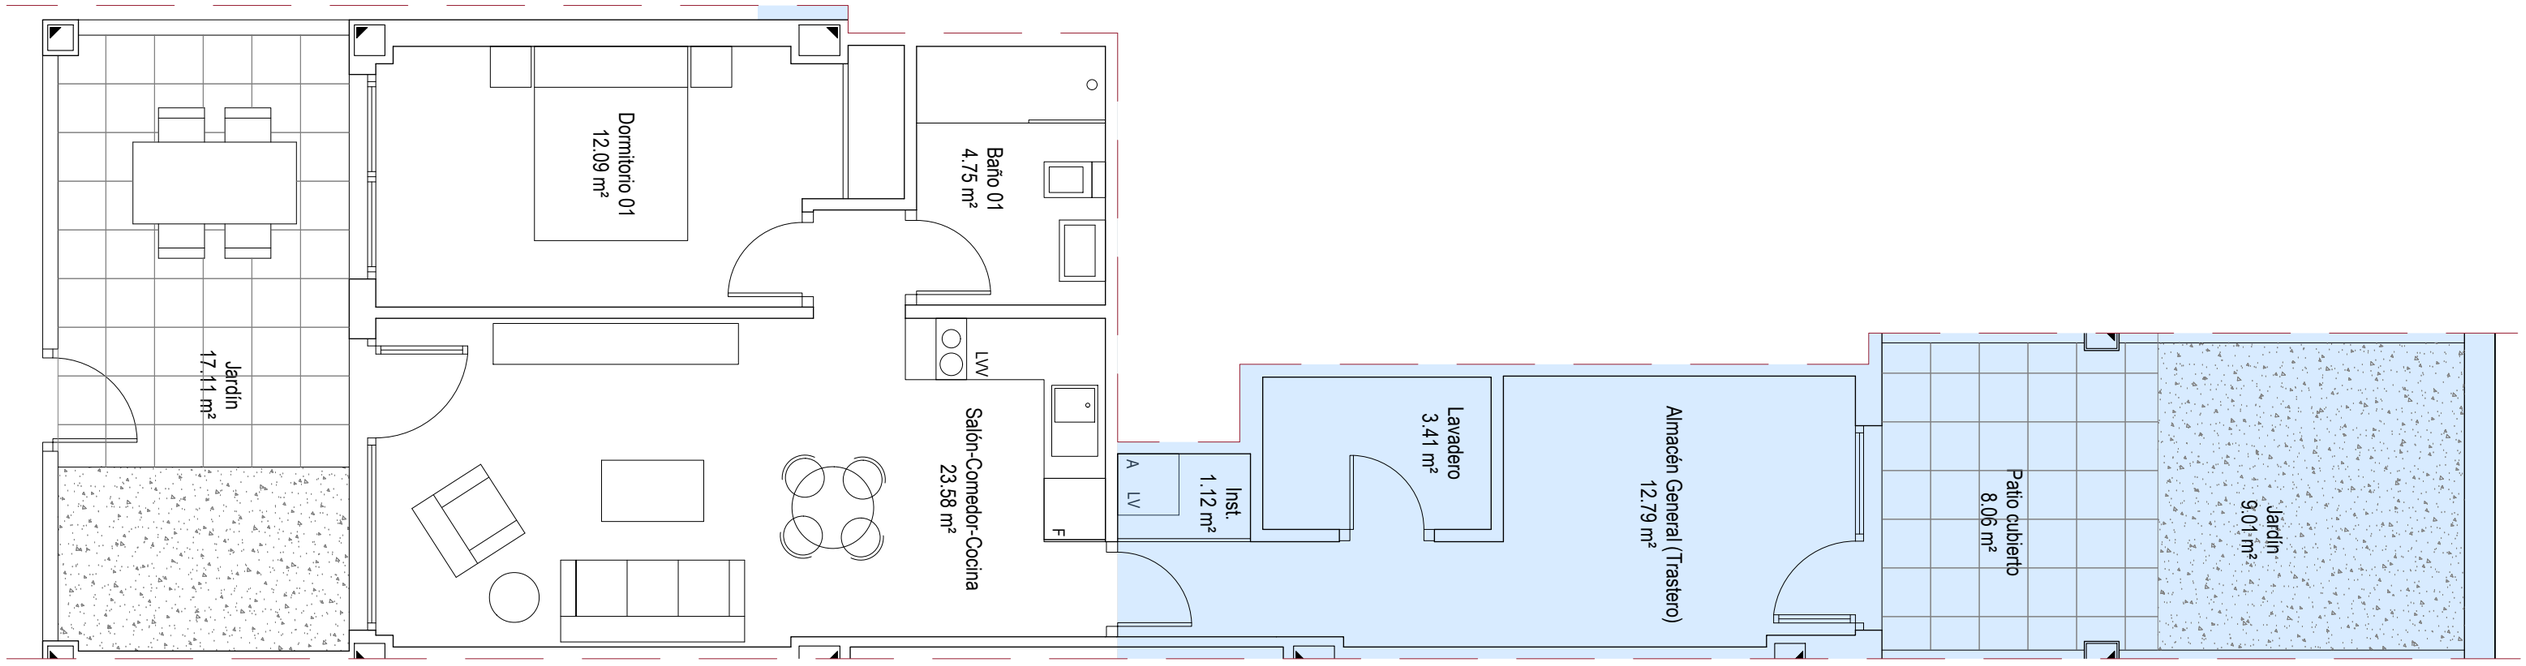


escala gráfica
0 0.5 1 2m





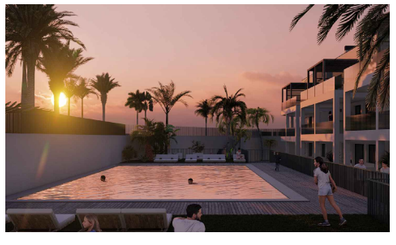

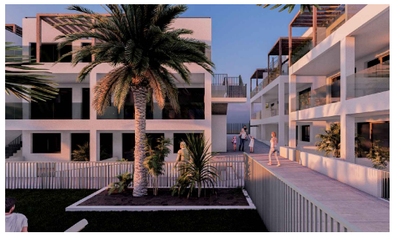

BLOQUE 5 - VIVIENDA PL. BAJA PISCINA B (BPB)

SUPERFICIES APROXIMADAS

Superficie útil interior (Viv+Anejos):	**57,75m²**
Superficie útil exterior:	**34,18m²**
Superficie cons. interior (Viv+Anejos):	**67,72m²**


Anejos


Proyecta:
bsa bsaconsult


* Este documento tiene carácter de información comercial, sujeto a modificaciones por necesidades de obra, de obtención de licencia o aquellas que pueda estimar en su momento la dirección facultativa, no siendo en consecuencia vinculante desde el punto de vista contractual. Cocinas, mobiliario, iluminación, decoración, ... no incluidas

COTILLO
OASIS



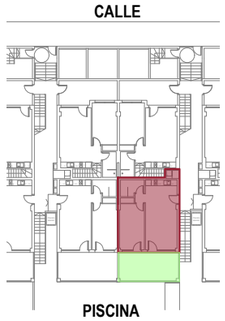


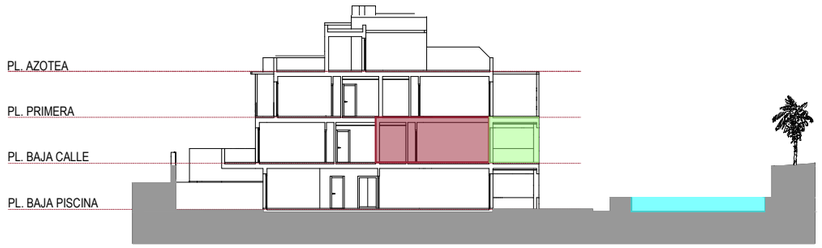


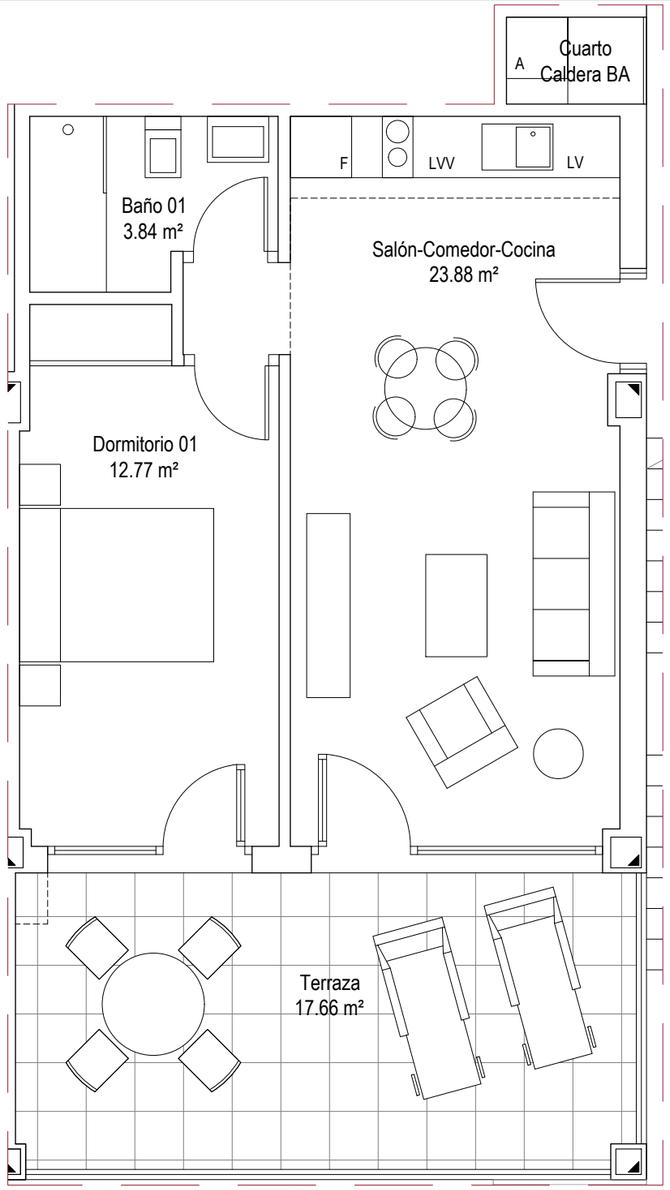





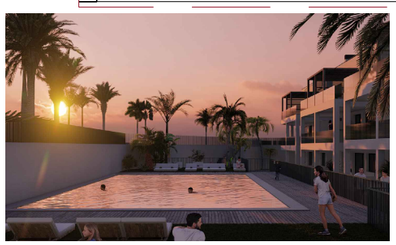

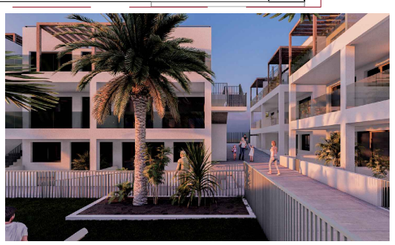



escala gráfica
0 0.5 1 2m

BLOQUE 5 - VIVIENDA PL. BAJA CALLE A (BA)

SUPERFICIES APROXIMADAS


Superficie útil interior:	**40,44m²**
Superficie útil exterior:	**17,66m²**
Superficie construida interior:	**47,00m²**


Proyecta:
bsa bsaconsult


* Este documento tiene carácter de información comercial, sujeto a modificaciones por necesidades de obra, de obtención de licencia o aquellas que pueda estimar en su momento la dirección facultativa, no siendo en consecuencia vinculante desde el punto de vista contractual. Cocinas, mobiliario, iluminación, decoración, ... no incluidas

COTILLO
OASIS



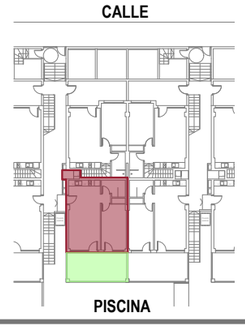

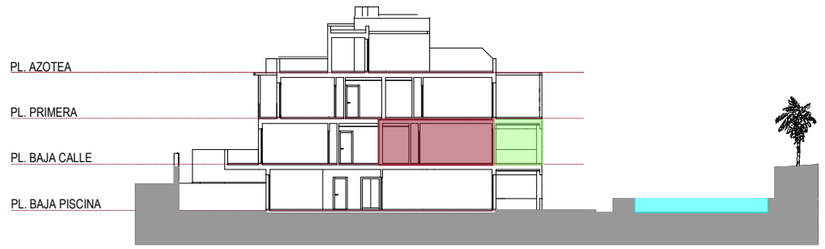

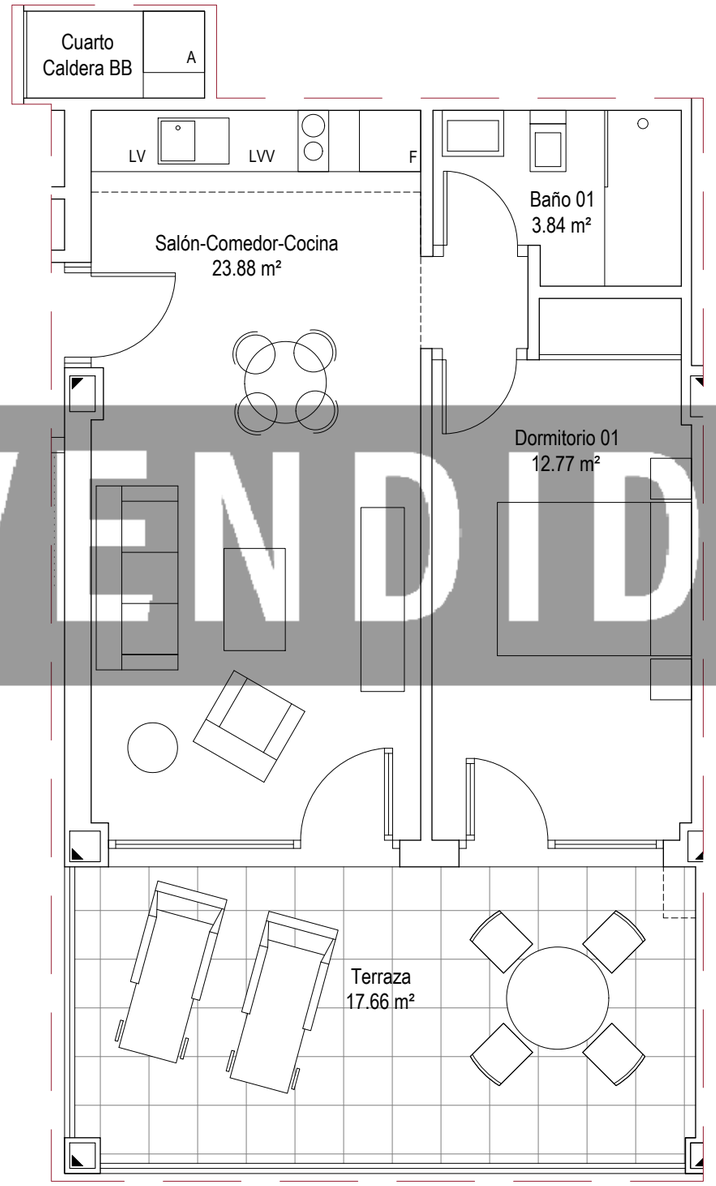


VENDIDO

escala gráfica
0 0.5 1 2m





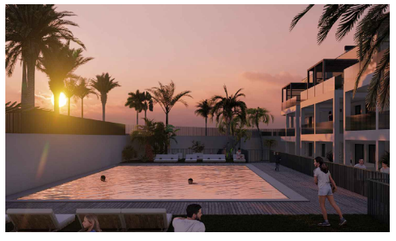



BLOQUE 5 - VIVIENDA PL. BAJA CALLE B (BB)

SUPERFICIES APROXIMADAS


Superficie útil interior:	**40,44m²**
Superficie útil exterior:	**17,66m²**
Superficie construida interior:	**47,00m²**

Proyecta:
bsa bsaconsult


* Este documento tiene carácter de información comercial, sujeto a modificaciones por necesidades de obra, de obtención de licencia o aquellas que pueda estimar en su momento la dirección facultativa, no siendo en consecuencia vinculante desde el punto de vista contractual. Cocinas, mobiliario, iluminación, decoración, ... no incluidas


COTILLO
OASIS




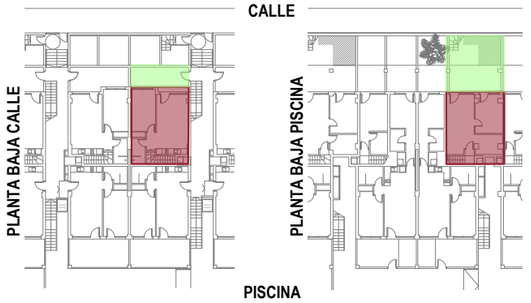



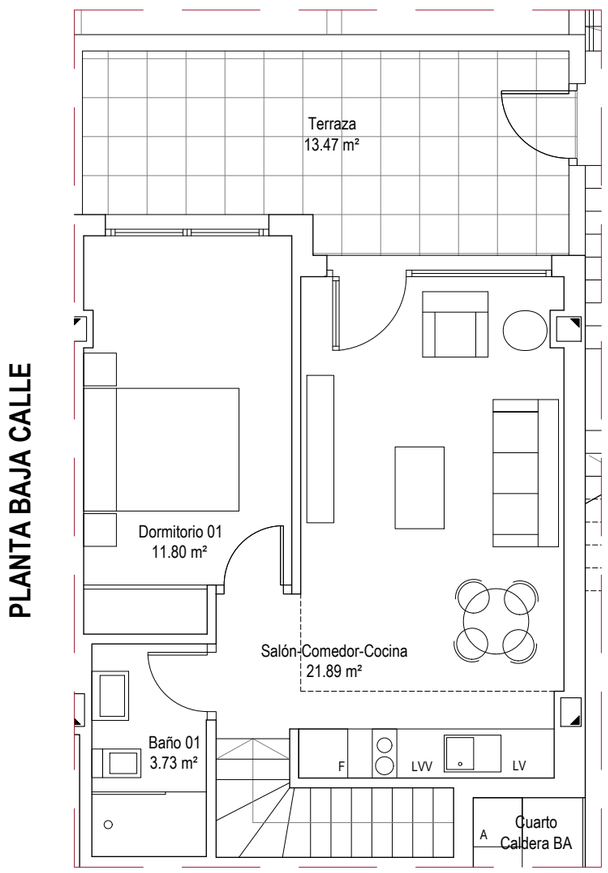


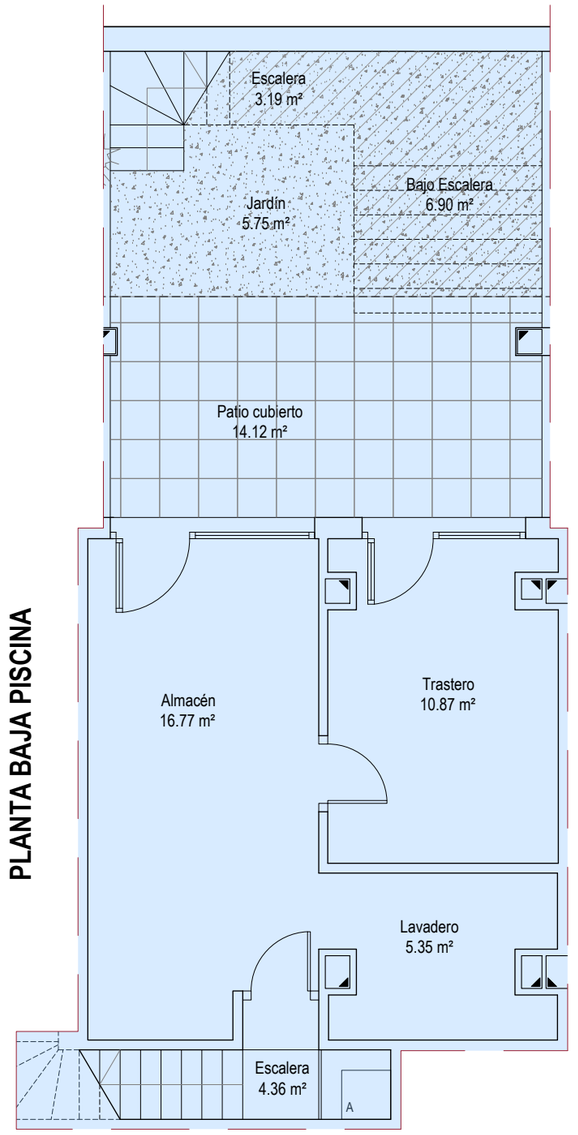

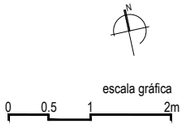





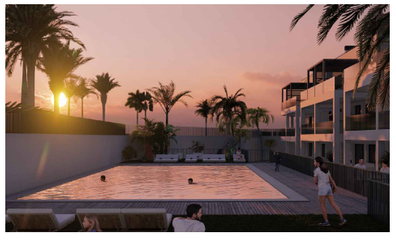



BLOQUE 5 - VIVIENDA PL. BAJA CALLE C (BC)

SUPERFICIES APROXIMADAS

Superficie útil interior (Viv+Anejos):	**74,79m²**
Superficie útil exterior:	**43,43m²**
Superficie cons. interior (Viv+Anejos):	**88,95m²**

Anejos


Proyecta:

bsa bsaconsult


* Este documento tiene carácter de información comercial, sujeto a modificaciones por necesidades de obra, de obtención de licencia o aquellas que pueda estimar en su momento la dirección facultativa, no siendo en consecuencia vinculante desde el punto de vista contractual. Cocinas, mobiliario, iluminación, decoración, ... no incluidas


COTILLO
OASIS



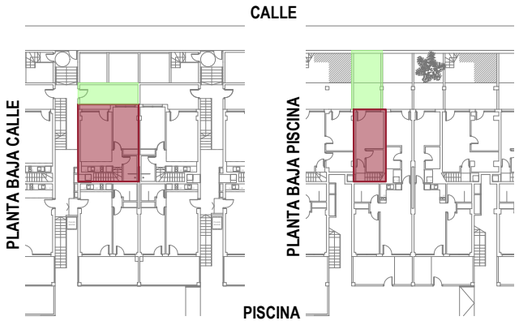



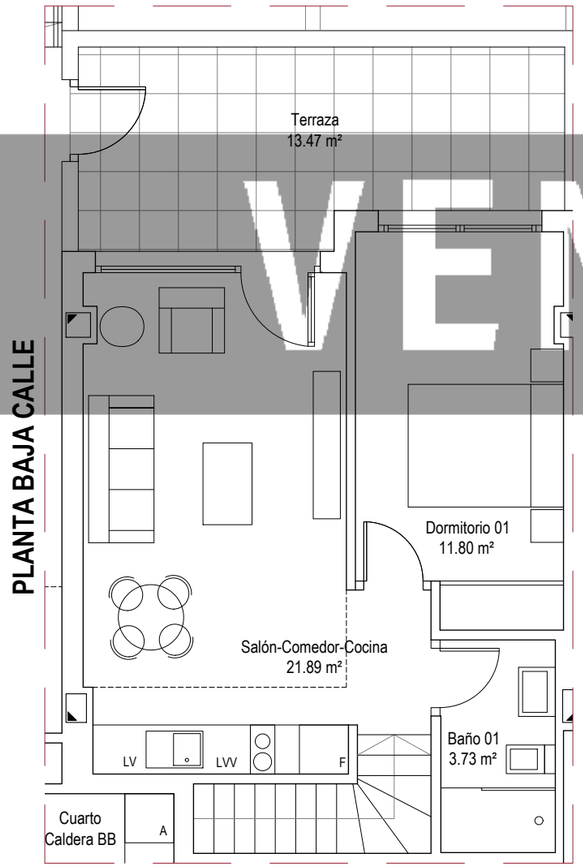

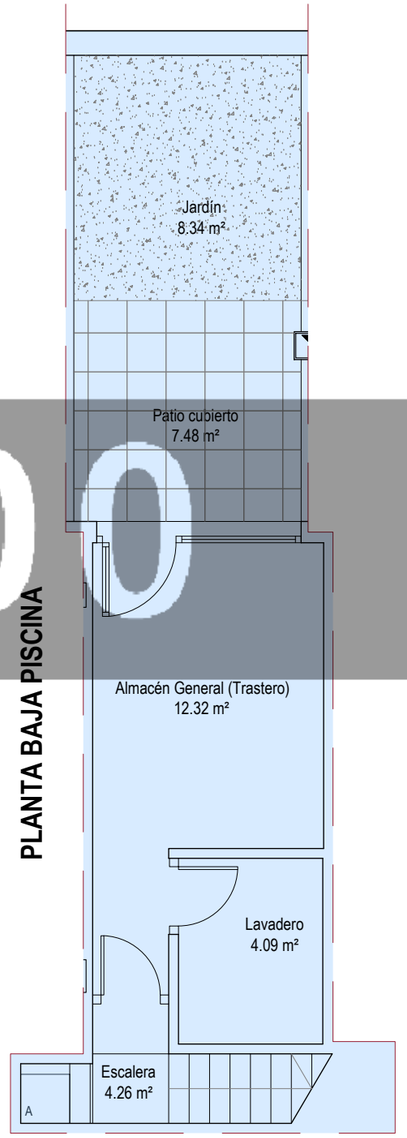


VENDIDO







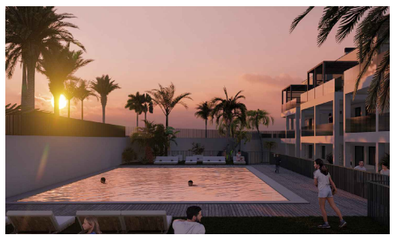



BLOQUE 5 - VIVIENDA PL. BAJA CALLE D (BD)

SUPERFICIES APROXIMADAS

Superficie útil interior (Viv+Anejos):	**58,09m²**
Superficie útil exterior:	**29,29m²**
Superficie cons. interior (Viv+Anejos):	**69,81m²**

Anejos


Proyecta:


bsa
bsaconsult


* Este documento tiene carácter de información comercial, sujeto a modificaciones por necesidades de obra, de obtención de licencia o aquellas que pueda estimar en su momento la dirección facultativa, no siendo en consecuencia vinculante desde el punto de vista contractual. Cocinas, mobiliario, iluminación, decoración, ... no incluidas

COTILLO
OASIS



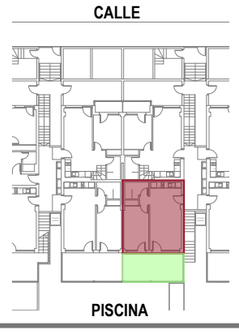

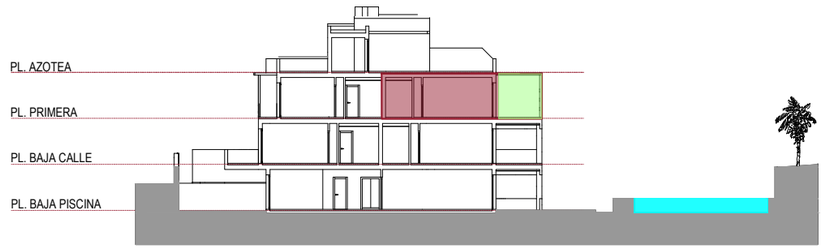


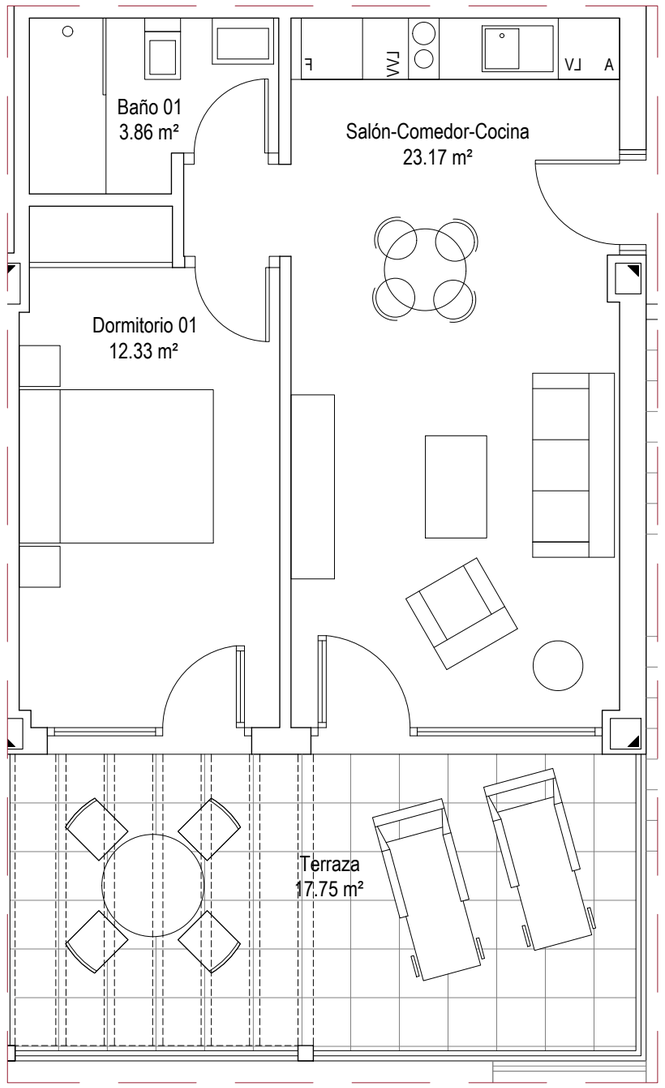

escala gráfica
0 0.5 1 2m





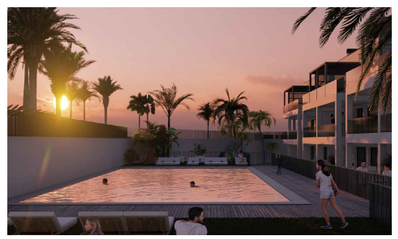



BLOQUE 5 - VIVIENDA PL. PRIMERA A (1A)

SUPERFICIES APROXIMADAS


Superficie útil interior:	**39,36m²**
Superficie útil exterior:	**17,75m²**
Superficie construida interior:	**45,75m²**


Proyecta:


* Este documento tiene carácter de información comercial, sujeto a modificaciones por necesidades de obra, de obtención de licencia o aquellas que pueda estimar en su momento la dirección facultativa, no siendo en consecuencia vinculante desde el punto de vista contractual. Cocinas, mobiliario, iluminación, decoración, ... no incluidas

COTILLO
OASIS



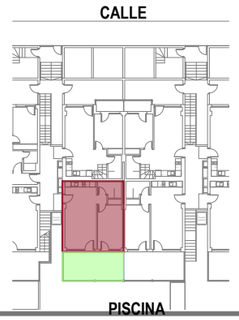

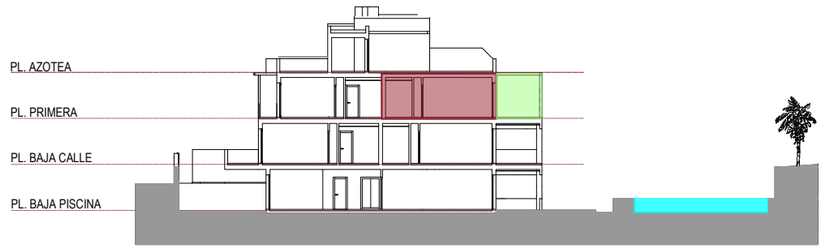


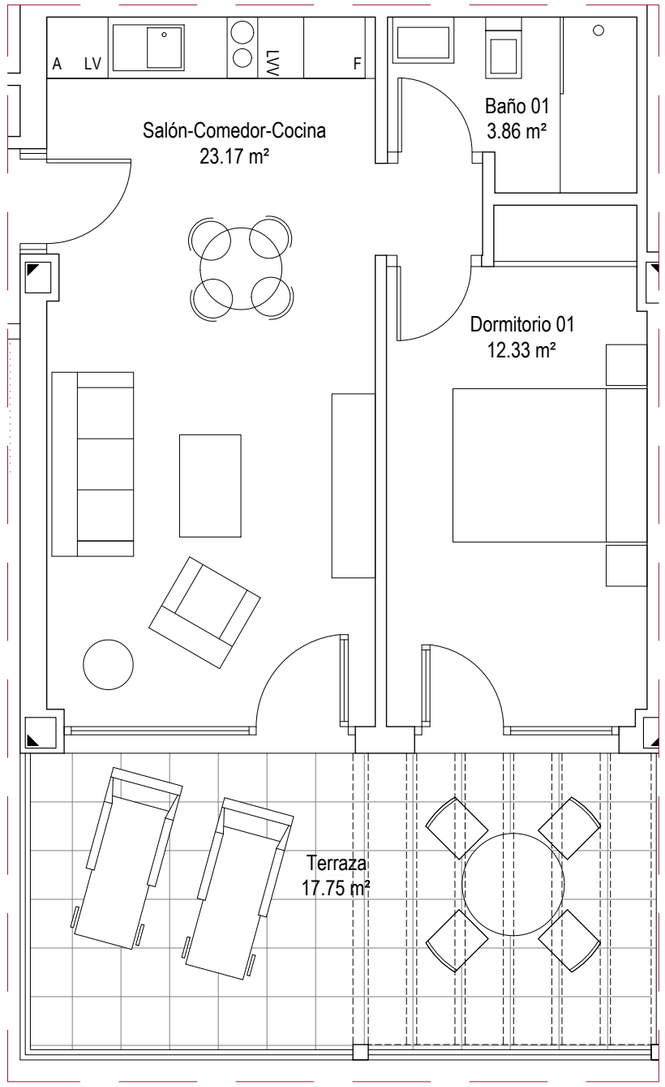

escala gráfica
0 0.5 1 2m





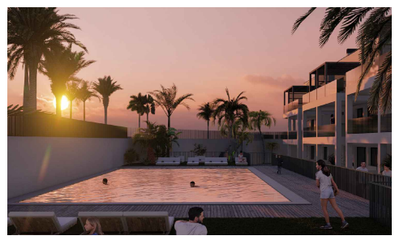



BLOQUE 5 - VIVIENDA PL. PRIMERA B (1B)

SUPERFICIES APROXIMADAS


Superficie útil interior:	**39,36m²**
Superficie útil exterior:	**17,75m²**
Superficie construida interior:	**45,75m²**

Proyecta:

* Este documento tiene carácter de información comercial, sujeto a modificaciones por necesidades de obra, de obtención de licencia o aquellas que pueda estimar en su momento la dirección facultativa, no siendo en consecuencia vinculante desde el punto de vista contractual. Cocinas, mobiliario, iluminación, decoración, ... no incluidas


COTILLO
OASIS



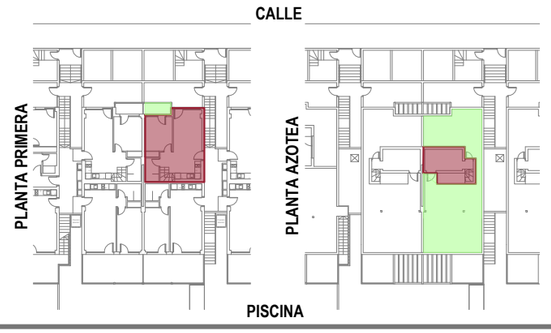




PLANTA PRIMERA

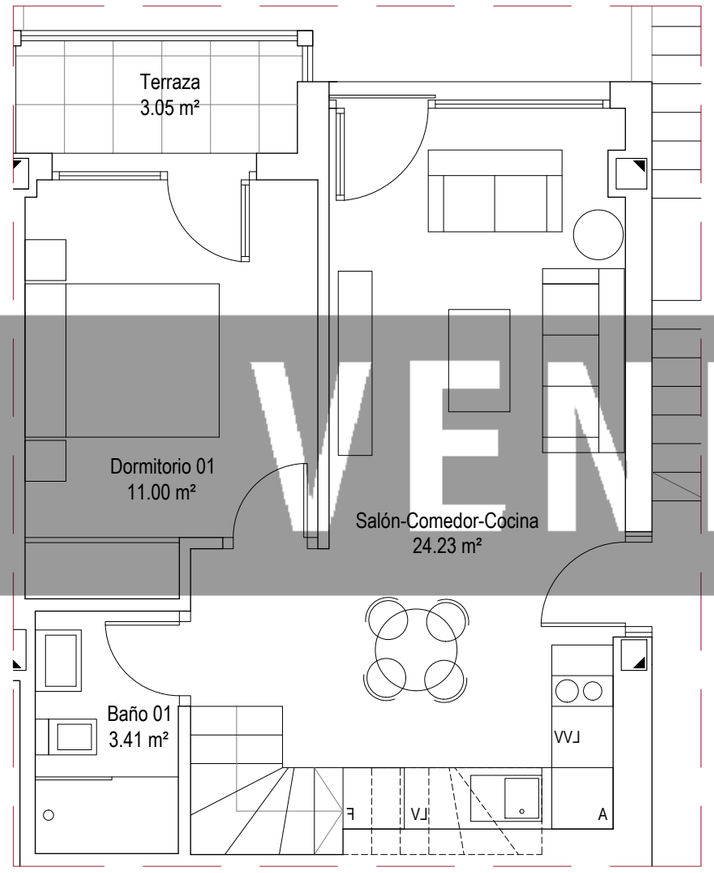

e:1/60

PLANTA AZOTEA

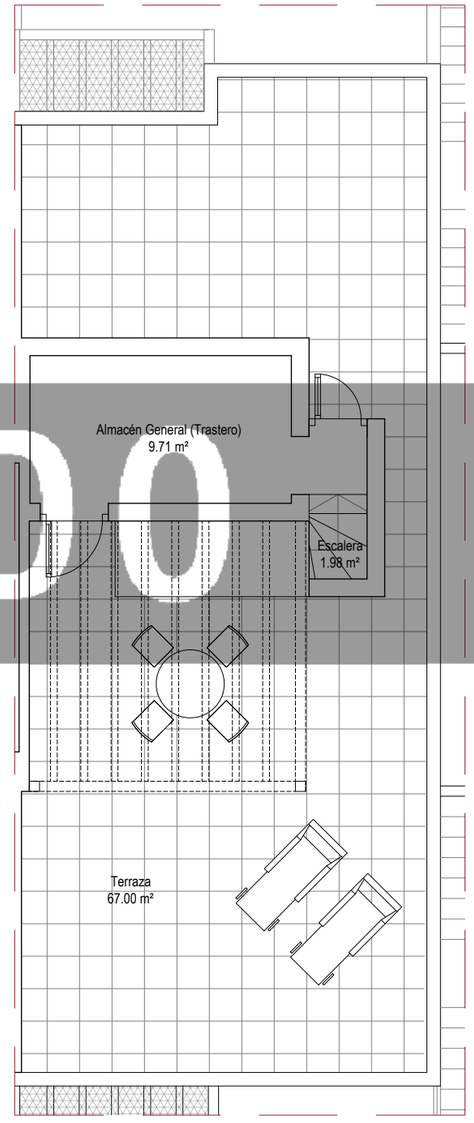


e:1/90

VENDIDO

escala gráfica
0 0,5 1 2m



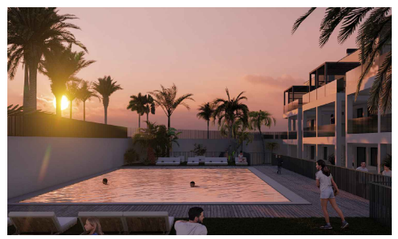


BLOQUE 5 - VIVIENDA PL. PRIMERA C (1C)

SUPERFICIES APROXIMADAS


Superficie útil interior:	**50,99m²**
Superficie útil exterior:	**70,05m²**
Superficie construida interior:	**59,33m²**

Proyecta:
bsa bsaconsult


* Este documento tiene carácter de información comercial, sujeto a modificaciones por necesidades de obra, de obtención de licencia o aquellas que pueda estimar en su momento la dirección facultativa, no siendo en consecuencia vinculante desde el punto de vista contractual. Cocinas, mobiliario, iluminación, decoración, ... no incluidas

COTILLO
OASIS




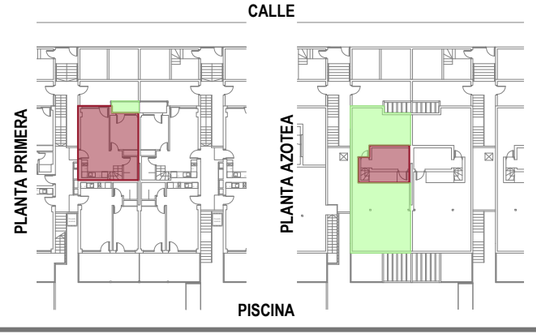



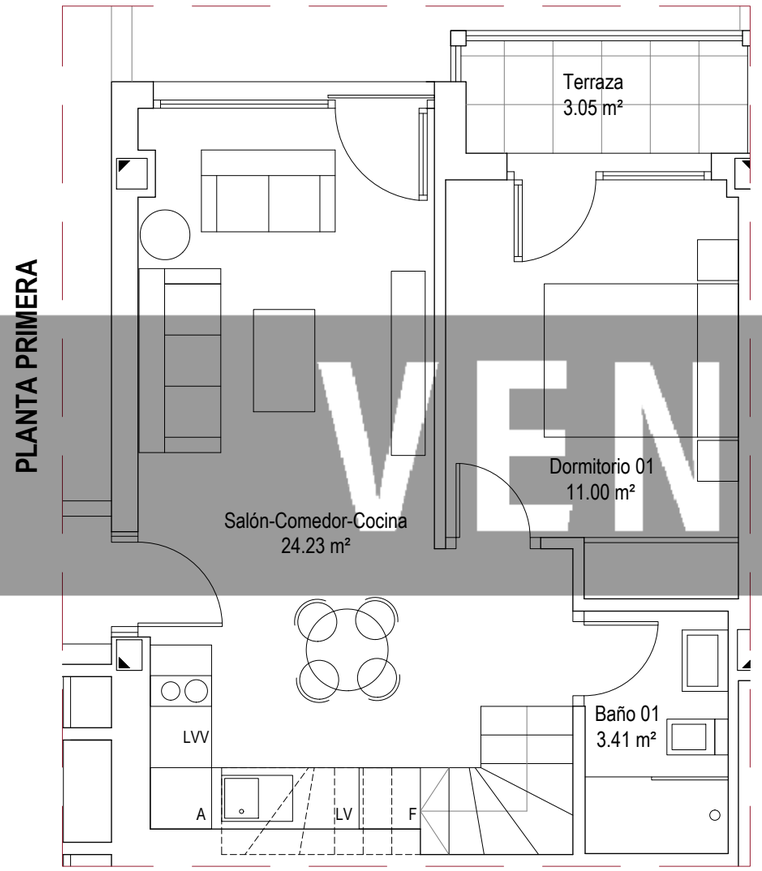

e:1/60

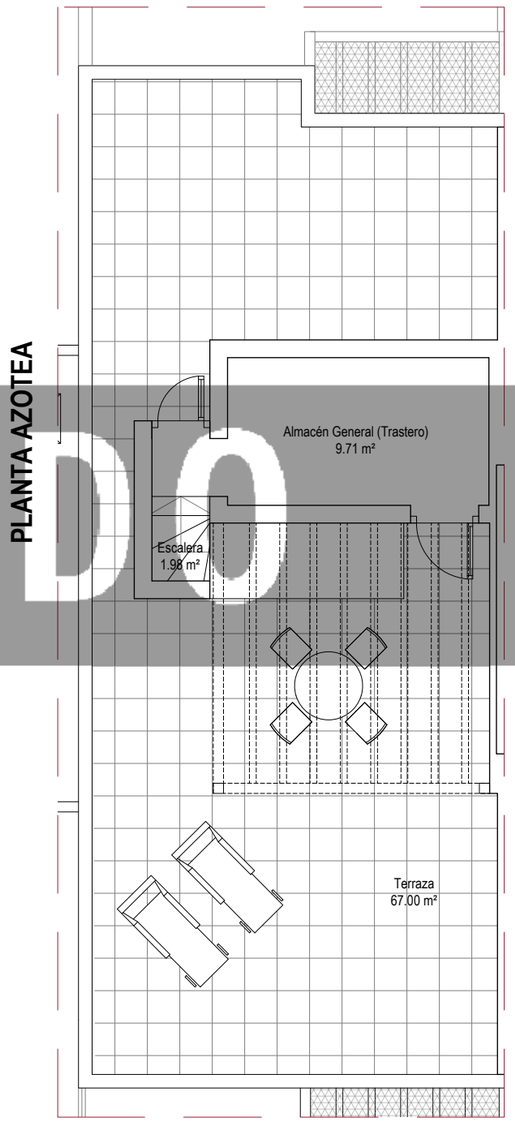


e:1/90

escala gráfica
0 0,5 1 2m

VENDIDO





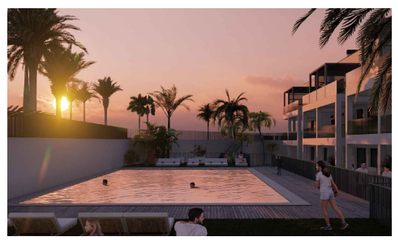



BLOQUE 5 - VIVIENDA PL. PRIMERA D (1D)

SUPERFICIES APROXIMADAS

Superficie útil interior:	**50,99m²**
Superficie útil exterior:	**70,05m²**
Superficie construida interior:	**59,33m²**

Proyecta:
bsa
bsaconsult

* Este documento tiene carácter de información comercial, sujeto a modificaciones por necesidades de obra, de obtención de licencia o aquellas que pueda estimar en su momento la dirección facultativa, no siendo en consecuencia vinculante desde el punto de vista contractual. Cocinas, mobiliario, iluminación, decoración, ... no incluidas


BLOQUE VI





* Infografías orientativas sin carácter contractual, sujetas a modificaciones por necesidades de obra, de obtención de licencia o aquellas que pueda estimar en su momento la dirección facultativa, no siendo en consecuencia vinculante desde el punto de vista contractual

COTILLO
OASIS



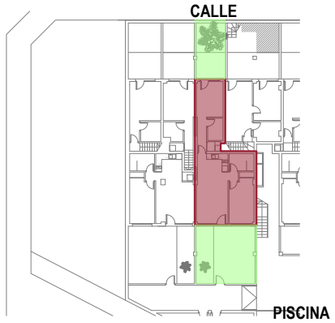

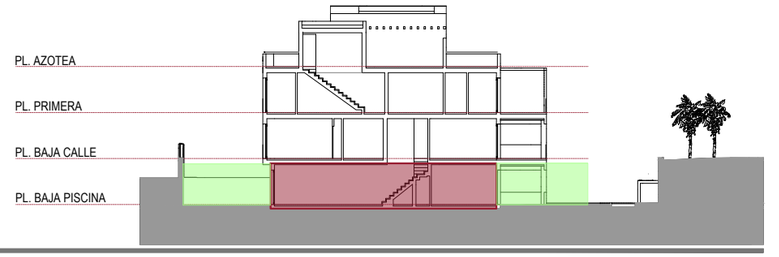


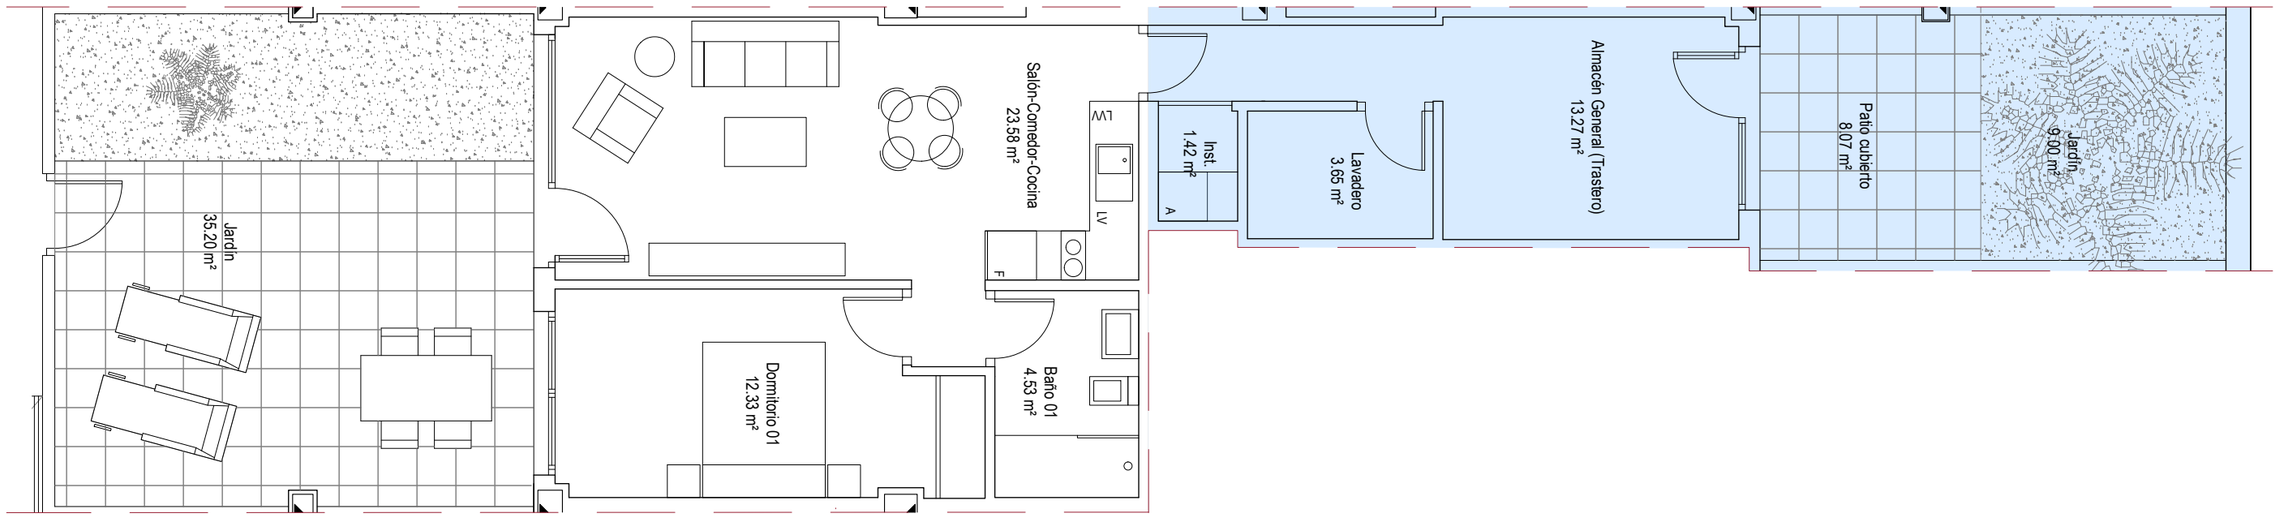

escala gráfica
0 0,5 1 2m





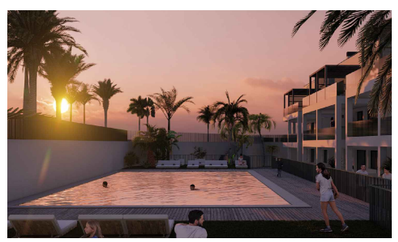



BLOQUE 6 - VIVIENDA PL. BAJA PISCINA A (BPA)

SUPERFICIES APROXIMADAS

Superficie útil interior (Viv+Anejos):	**58,78m²**
Superficie útil exterior:	**52,27m²**
Superficie cons. interior (Viv+Anejos):	**68,85m²**


Anejos


Proyecta:


* Este documento tiene carácter de información comercial, sujeto a modificaciones por necesidades de obra, de obtención de licencia o aquellas que pueda estimar en su momento la dirección facultativa, no siendo en consecuencia vinculante desde el punto de vista contractual. Cocinas, mobiliario, iluminación, decoración, ... no incluidas

COTILLO
OASIS



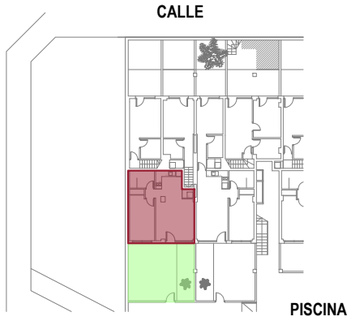


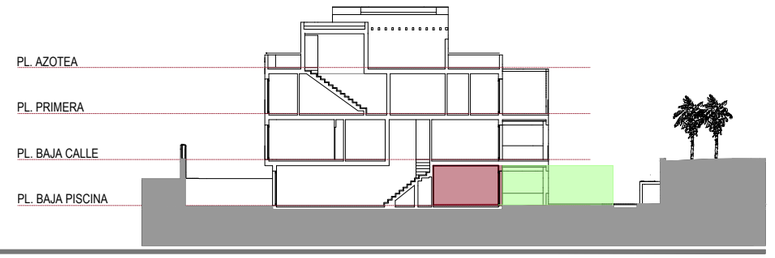

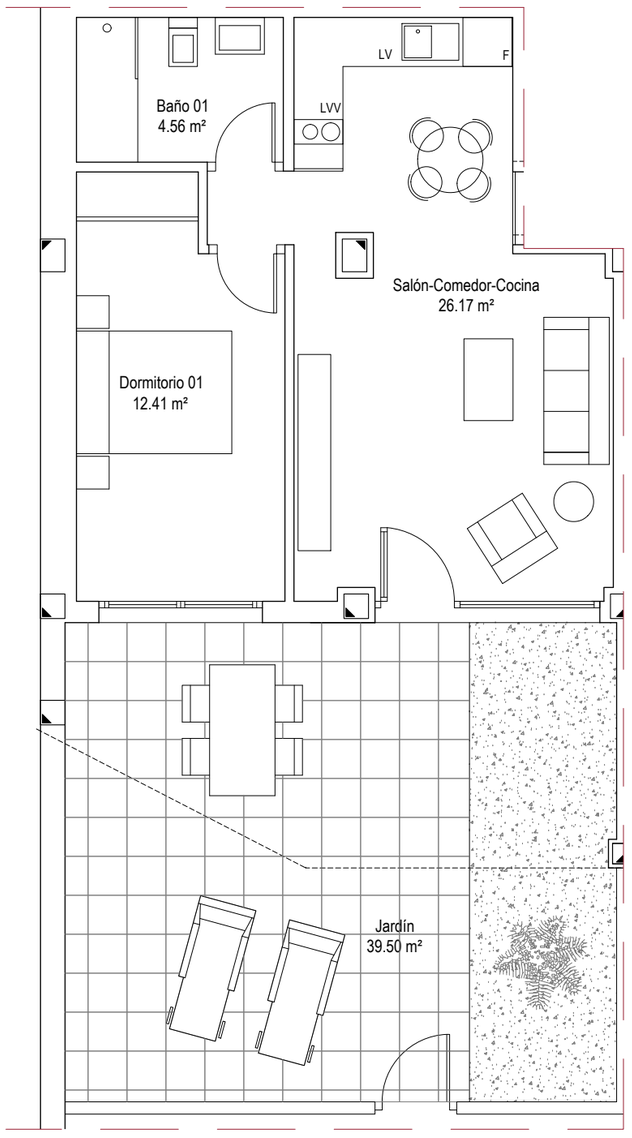





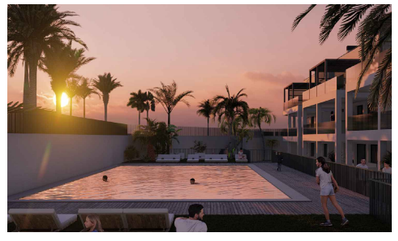



escala gráfica
0 0.5 1 2m

BLOQUE 6 - VIVIENDA PL. BAJA PISCINA B (BPB)

SUPERFICIES APROXIMADAS


Superficie útil interior:	**43,14m²**
Superficie útil exterior:	**39,50m²**
Superficie construida interior:	**51,22m²**


Proyecta:


* Este documento tiene carácter de información comercial, sujeto a modificaciones por necesidades de obra, de obtención de licencia o aquellas que pueda estimar en su momento la dirección facultativa, no siendo en consecuencia vinculante desde el punto de vista contractual. Cocinas, mobiliario, iluminación, decoración, ... no incluidas


COTILLO
OASIS



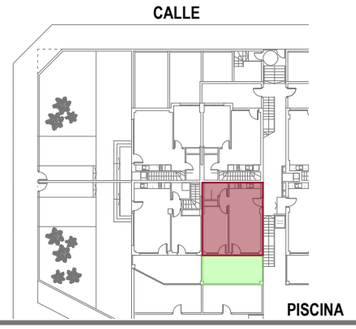

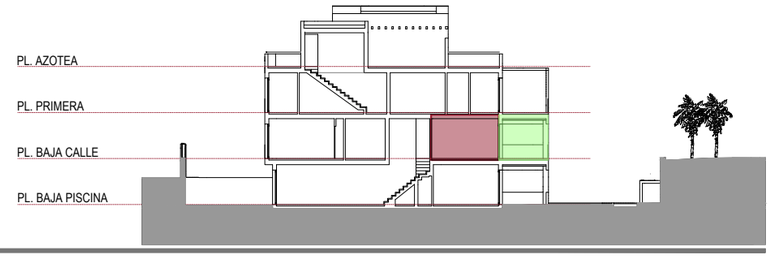


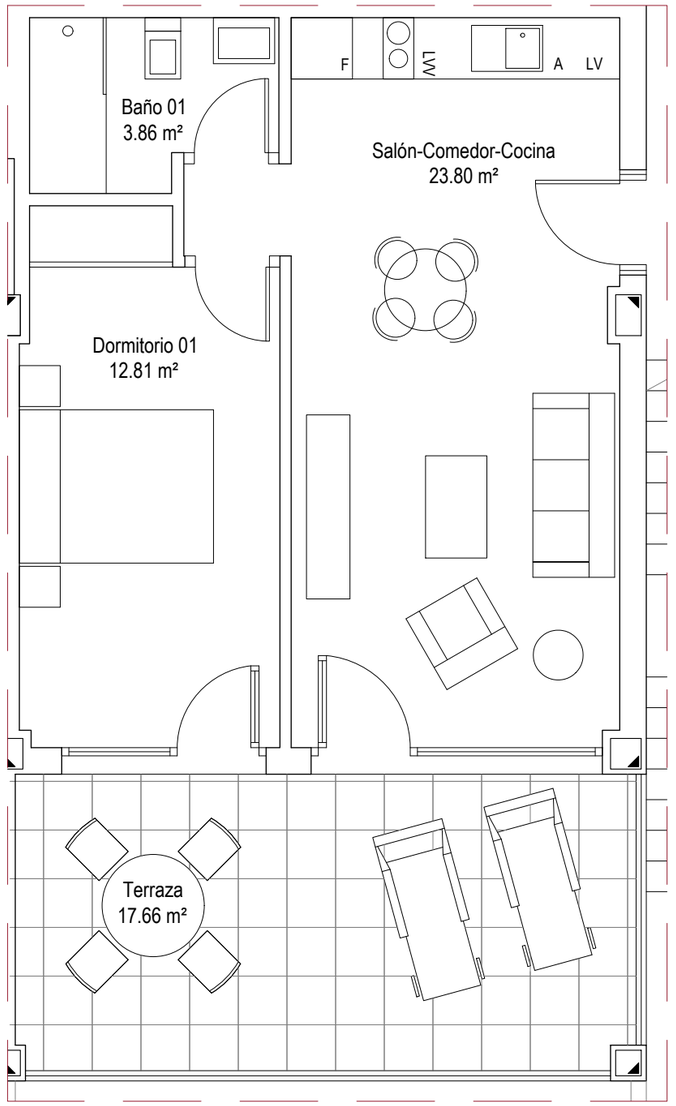

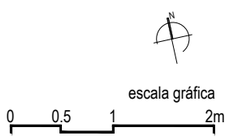





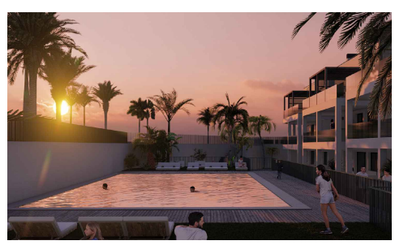



BLOQUE 6 - VIVIENDA PL. BAJA CALLE A (BA)

SUPERFICIES APROXIMADAS

Superficie útil interior:	**40,47m²**
Superficie útil exterior:	**17,66m²**
Superficie construida interior:	**47,00m²**


Proyecta:


bsa bsaconsult


* Este documento tiene carácter de información comercial, sujeto a modificaciones por necesidades de obra, de obtención de licencia o aquellas que pueda estimar en su momento la dirección facultativa, no siendo en consecuencia vinculante desde el punto de vista contractual. Cocinas, mobiliario, iluminación, decoración, ... no incluidas


COTILLO
OASIS




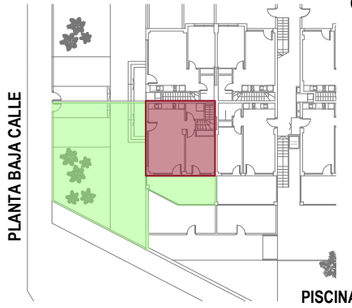

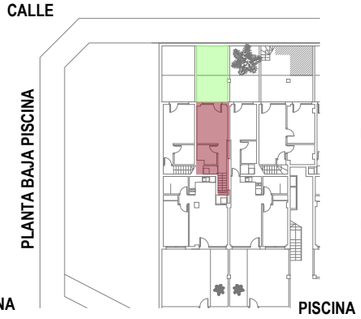

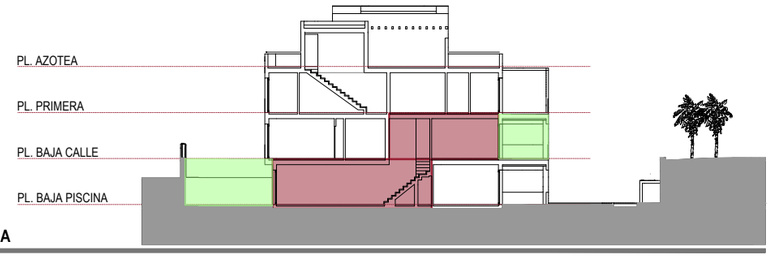

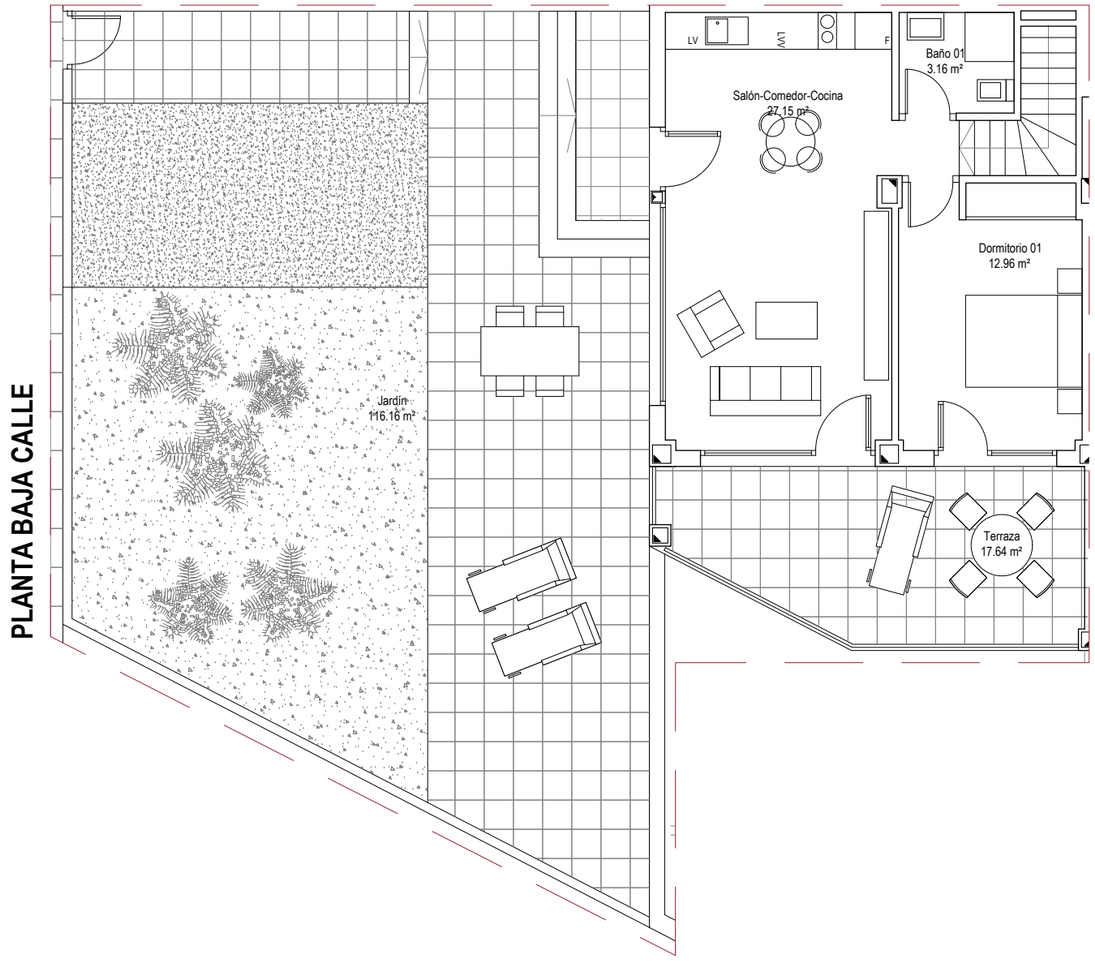


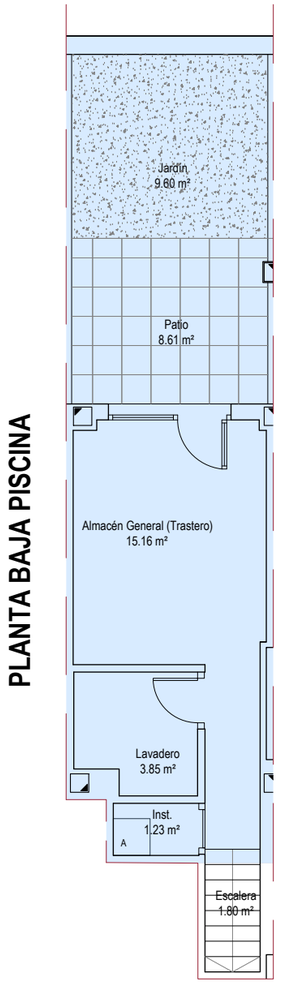







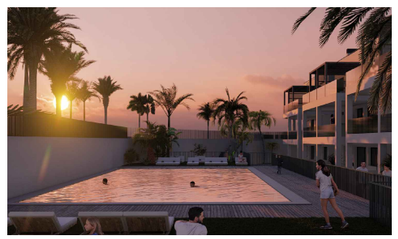



BLOQUE 6 - VIVIENDA PL. BAJA CALLE B (BB)

SUPERFICIES APROXIMADAS

Superficie útil interior (Viv+Anejos):	**65,31m²**
Superficie útil exterior:	**152,01m²**
Superficie cons. interior (Viv+Anejos):	**76,78m²**

Anejos


Proyecta:


bsa bsaconsult


* Este documento tiene carácter de información comercial, sujeto a modificaciones por necesidades de obra, de obtención de licencia o aquellas que pueda estimar en su momento la dirección facultativa, no siendo en consecuencia vinculante desde el punto de vista contractual. Cocinas, mobiliario, iluminación, decoración, ... no incluidas


COTILLO
OASIS




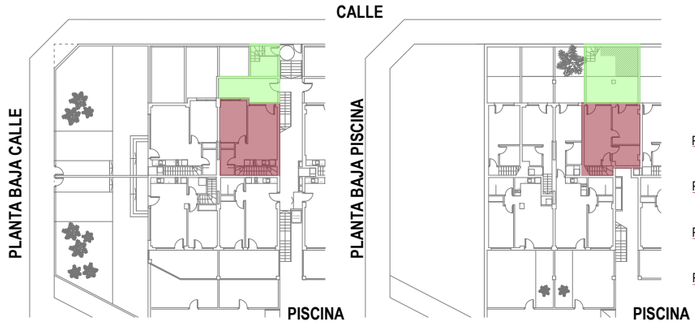

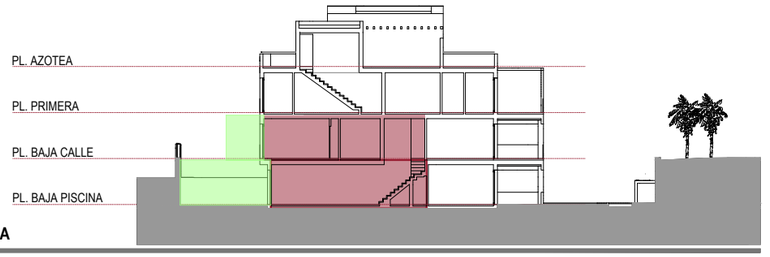

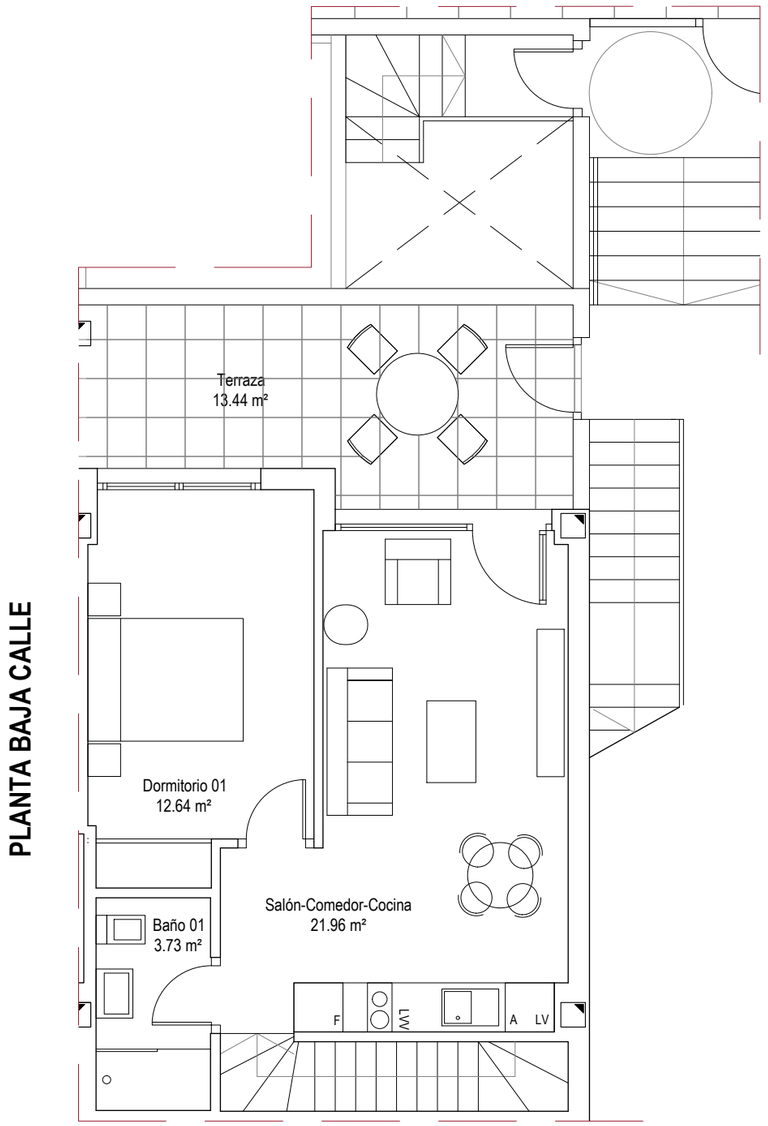


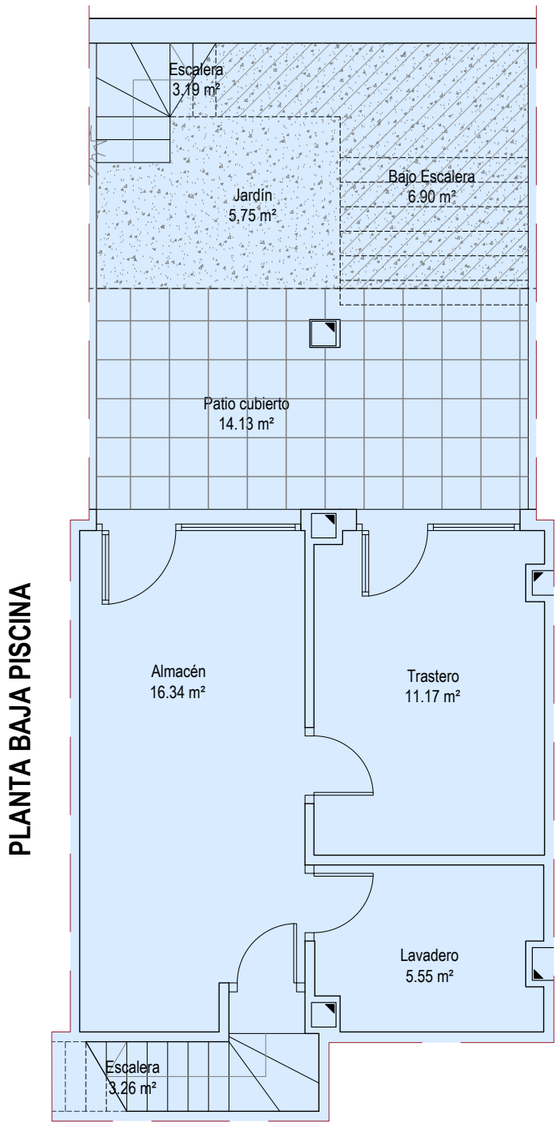


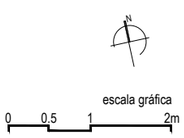





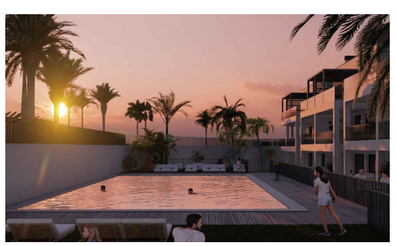

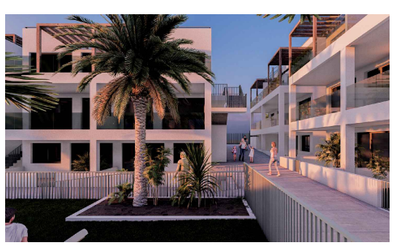

BLOQUE 6 - VIVIENDA PL. BAJA CALLE C (BC)

SUPERFICIES APROXIMADAS

Superficie útil interior (Viv+Anejos):	**74,65m²**
Superficie útil exterior:	**43,41m²**
Superficie cons. interior (Viv+Anejos):	**87,04m²**

Anejos


Proyecta:


bsa bsaconsult


* Este documento tiene carácter de información comercial, sujeto a modificaciones por necesidades de obra, de obtención de licencia o aquellas que pueda estimar en su momento la dirección facultativa, no siendo en consecuencia vinculante desde el punto de vista contractual. Cocinas, mobiliario, iluminación, decoración, ... no incluidas


COTILLO
OASIS




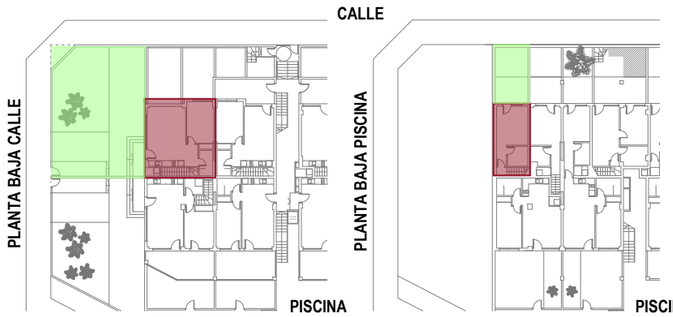

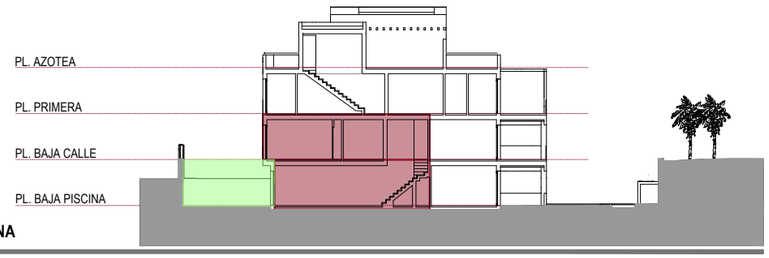

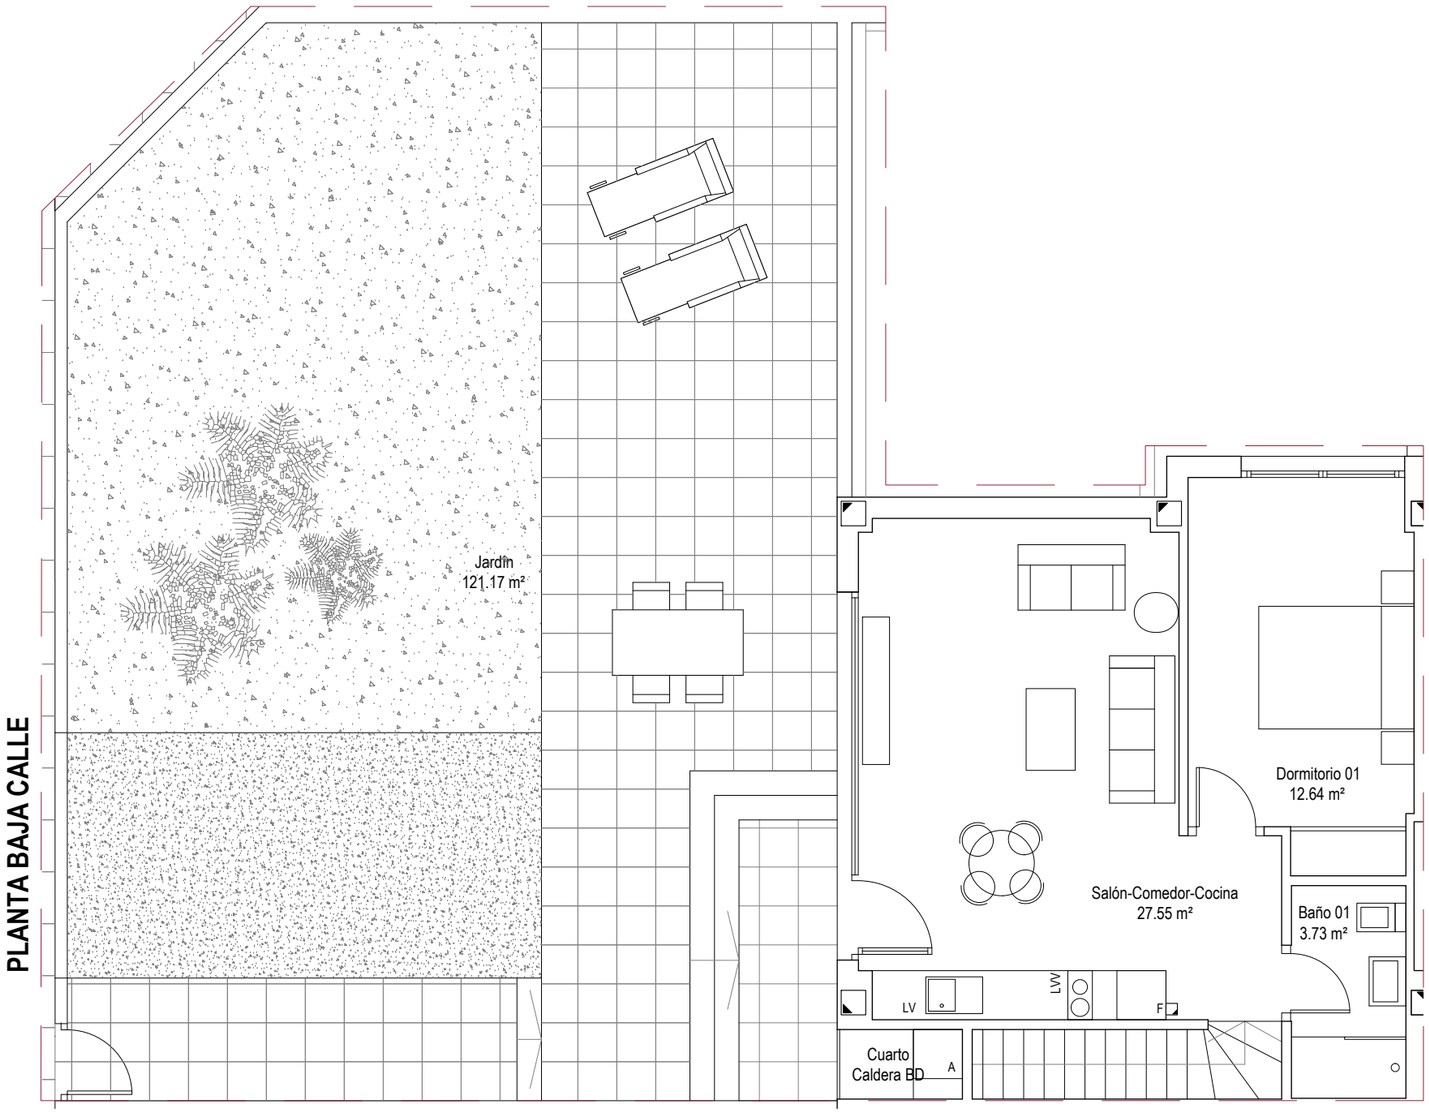

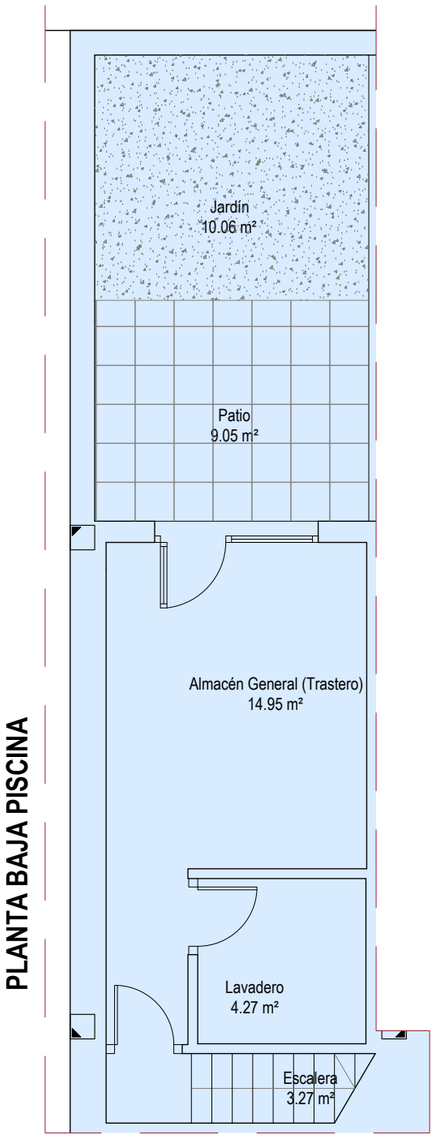

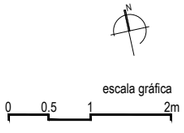









BLOQUE 6 - VIVIENDA PL. BAJA CALLE D (BD)

SUPERFICIES APROXIMADAS

Superficie útil interior (Viv+Anejos):	**66,44m²**
Superficie útil exterior:	**140,28m²**
Superficie cons. interior (Viv+Anejos):	**79,75m²**

Anejos


Proyecta:


bsa
bsaconsult


* Este documento tiene carácter de información comercial, sujeto a modificaciones por necesidades de obra, de obtención de licencia o aquellas que pueda estimar en su momento la dirección facultativa, no siendo en consecuencia vinculante desde el punto de vista contractual. Cocinas, mobiliario, iluminación, decoración, ... no incluidas


COTILLO
OASIS



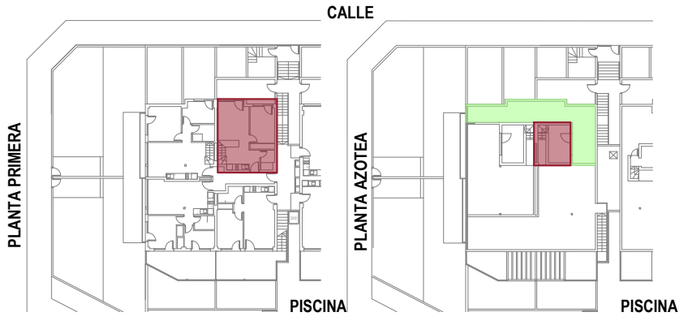

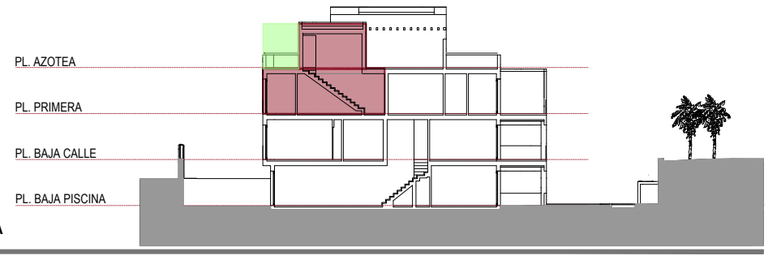

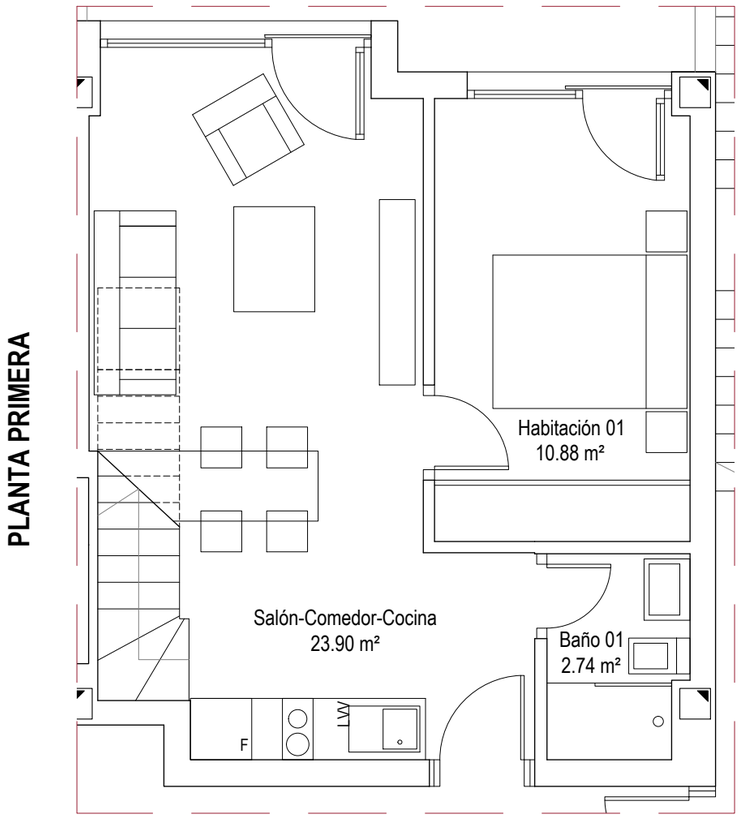


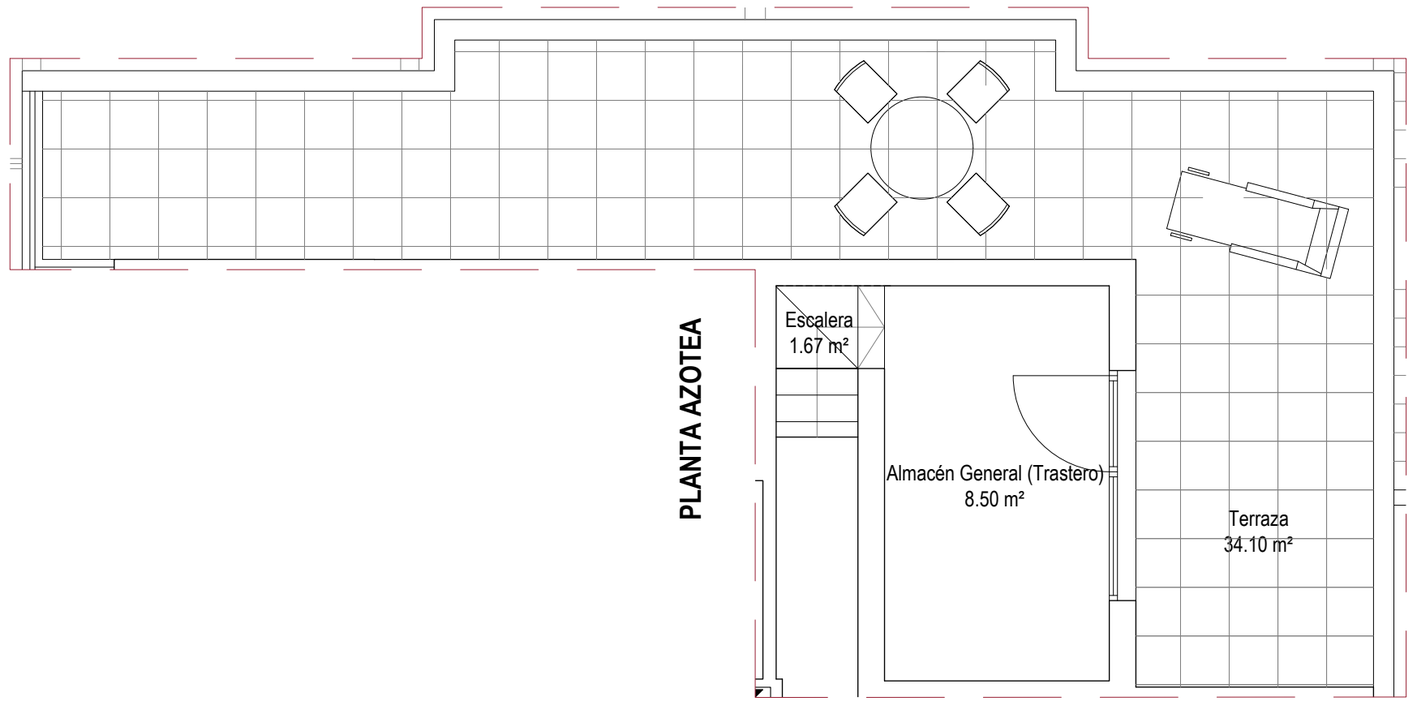

escala gráfica
0 0.5 1 2m





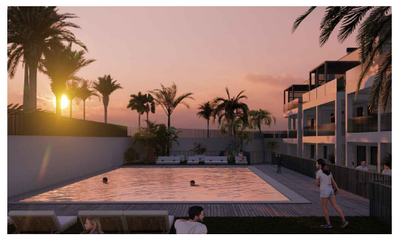



BLOQUE 6 - VIVIENDA PL. PRIMERA A (1A)

SUPERFICIES APROXIMADAS


Superficie útil interior:	**47,69m²**
Superficie útil exterior:	**34,10m²**
Superficie construida interior:	**55,82m²**


Proyecta:


* Este documento tiene carácter de información comercial, sujeto a modificaciones por necesidades de obra, de obtención de licencia o aquellas que pueda estimar en su momento la dirección facultativa, no siendo en consecuencia vinculante desde el punto de vista contractual. Cocinas, mobiliario, iluminación, decoración, ... no incluidas


COTILLO
OASIS



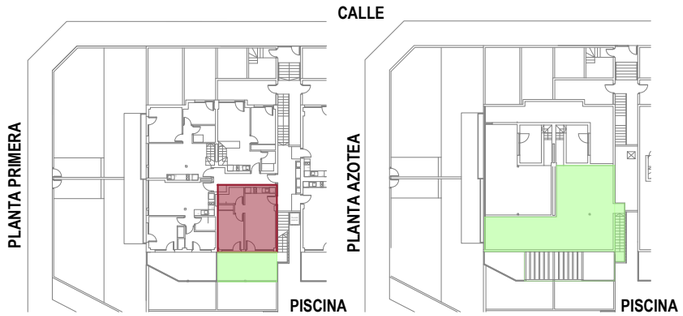

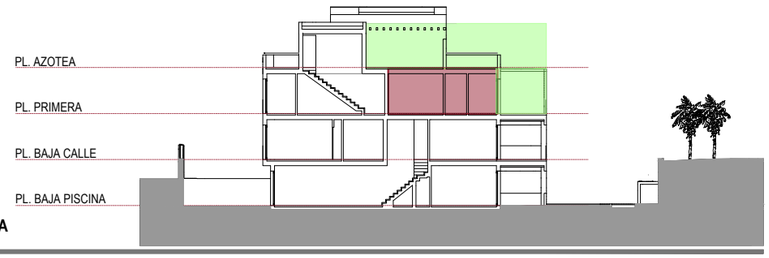


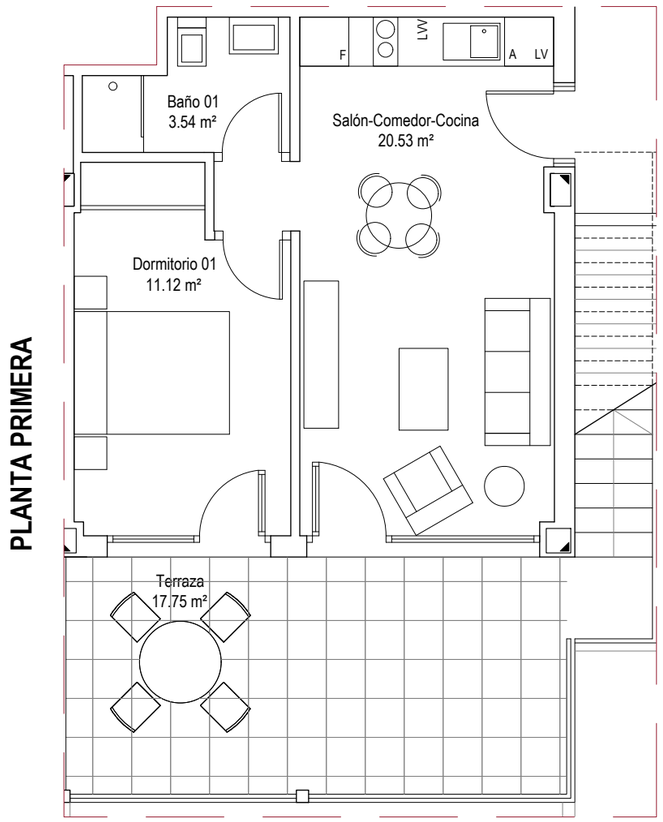


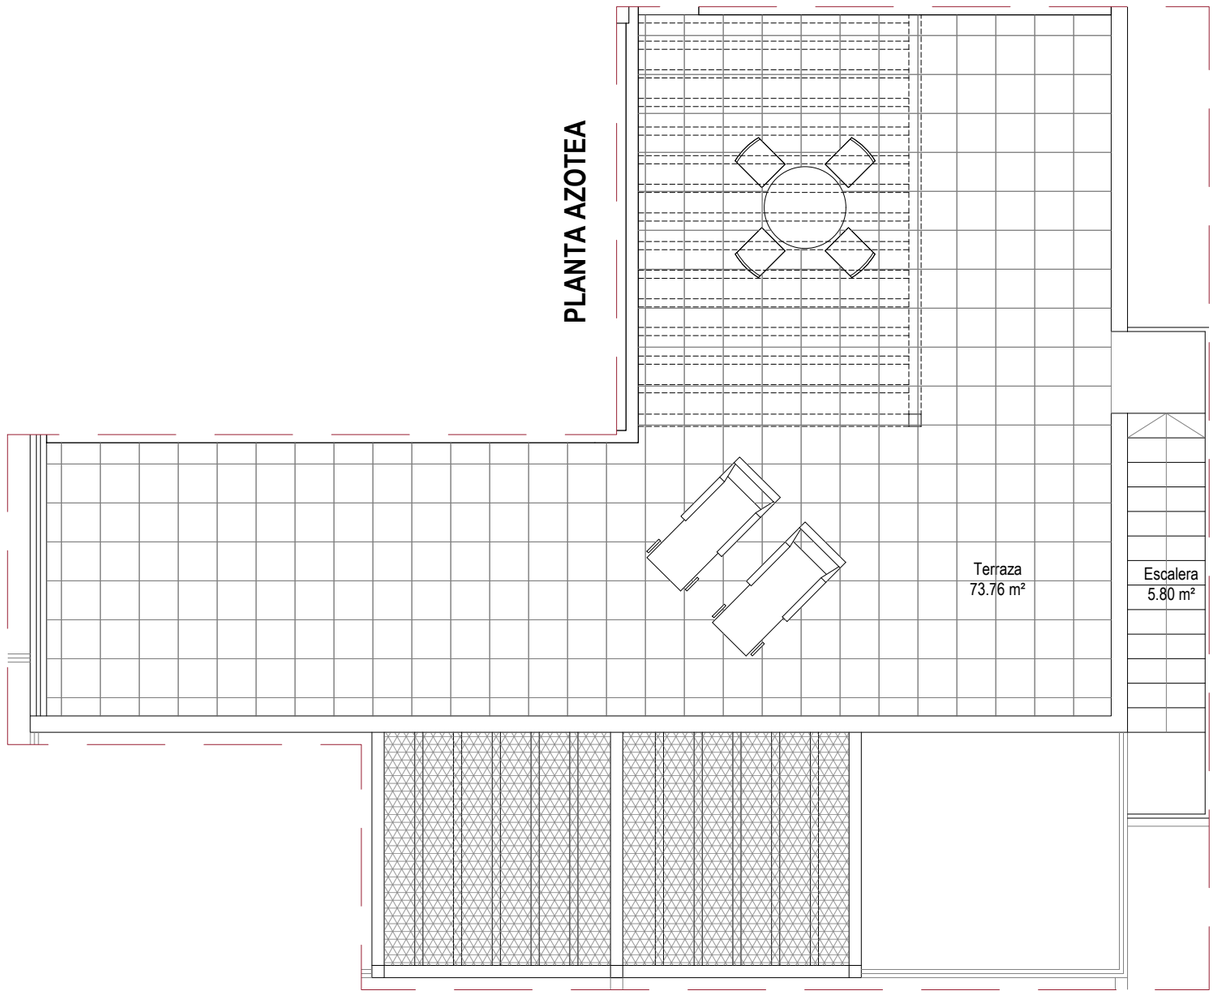

escala gráfica
0 0,5 1 2m



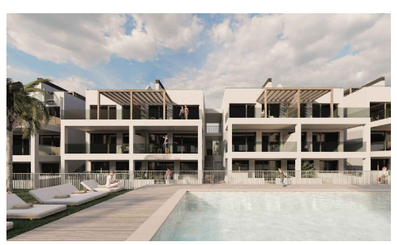

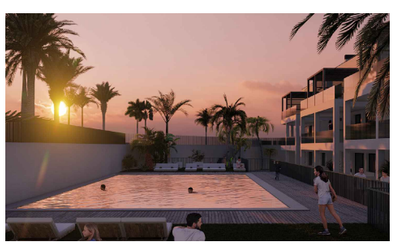



BLOQUE 6 - VIVIENDA PL. PRIMERA B (1B)

SUPERFICIES APROXIMADAS

Superficie útil interior:	**35,30m²**
Superficie útil exterior:	**97,31m²**
Superficie construida interior:	**42,16m²**


Proyecta:


bsa bsaconsult


* Este documento tiene carácter de información comercial, sujeto a modificaciones por necesidades de obra, de obtención de licencia o aquellas que pueda estimar en su momento la dirección facultativa, no siendo en consecuencia vinculante desde el punto de vista contractual. Cocinas, mobiliario, iluminación, decoración, ... no incluidas


COTILLO
OASIS



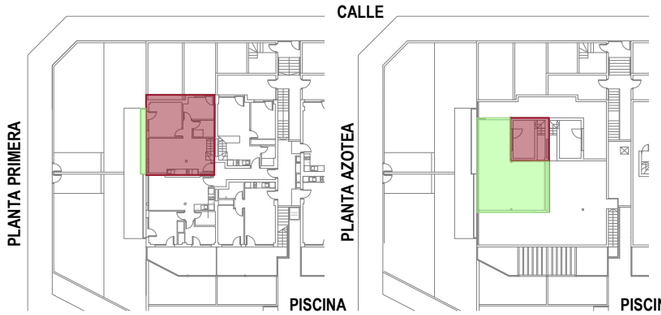

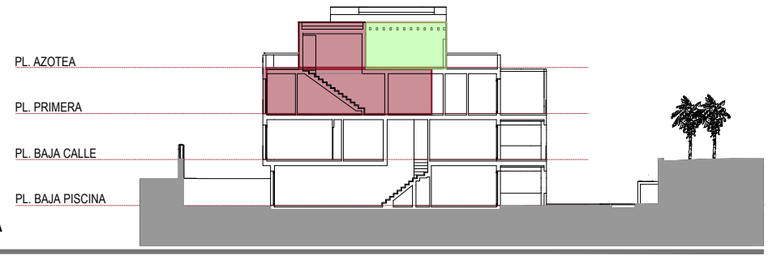

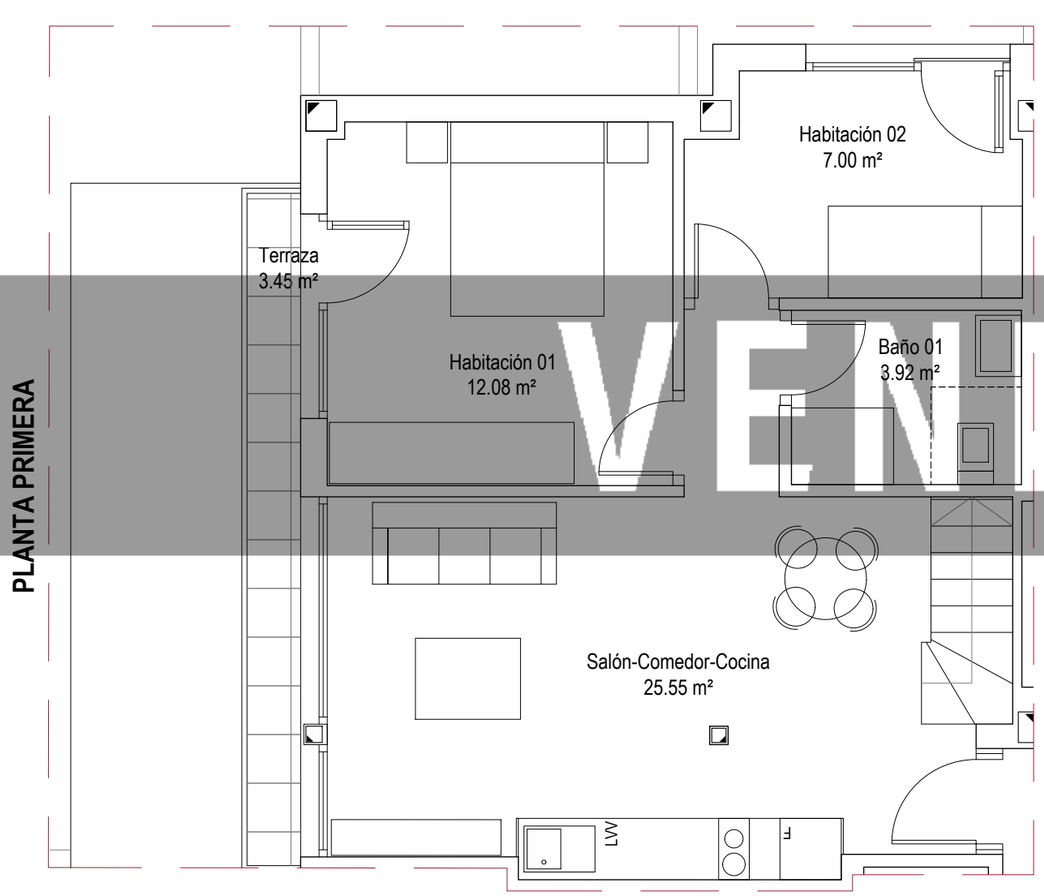

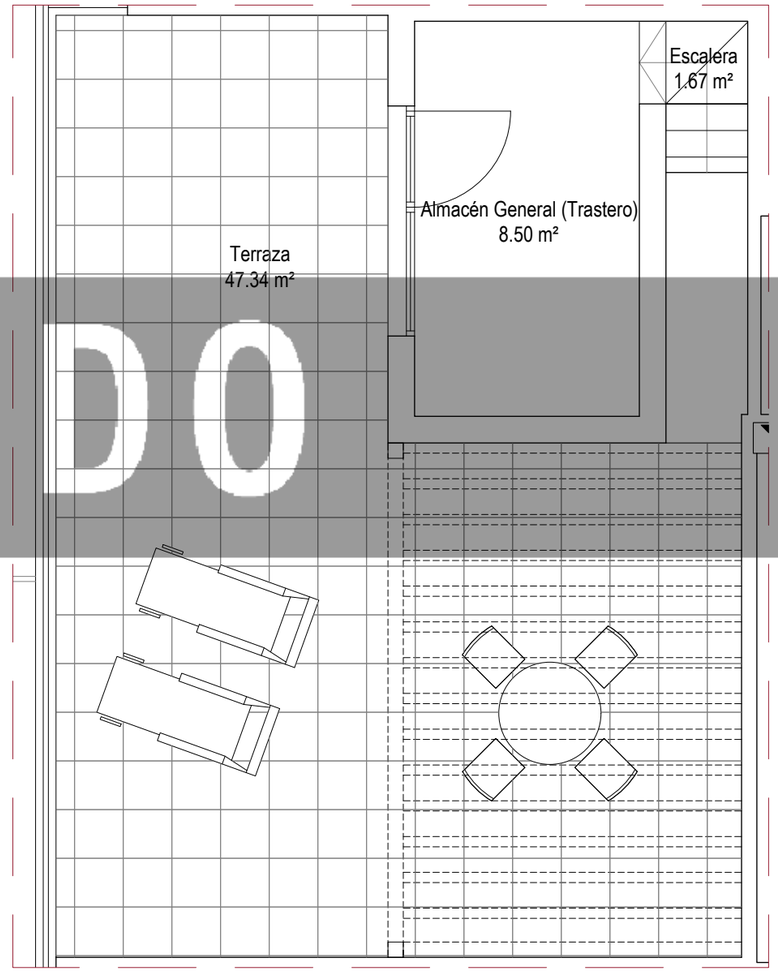


VENDIDO

escala gráfica
0 0.5 1 2m





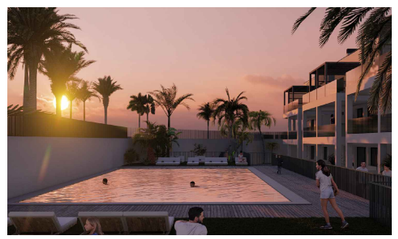



BLOQUE 6 - VIVIENDA PL. PRIMERA C (1C)

SUPERFICIES APROXIMADAS


Superficie útil interior:	**58,72m²**
Superficie útil exterior:	**50,79m²**
Superficie construida interior:	**67,43m²**


Proyecta:
bsa bsaconsult


* Este documento tiene carácter de información comercial, sujeto a modificaciones por necesidades de obra, de obtención de licencia o aquellas que pueda estimar en su momento la dirección facultativa, no siendo en consecuencia vinculante desde el punto de vista contractual. Cocinas, mobiliario, iluminación, decoración, ... no incluidas

COTILLO
OASIS



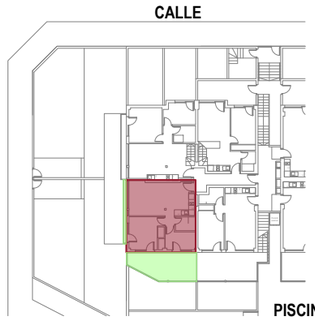

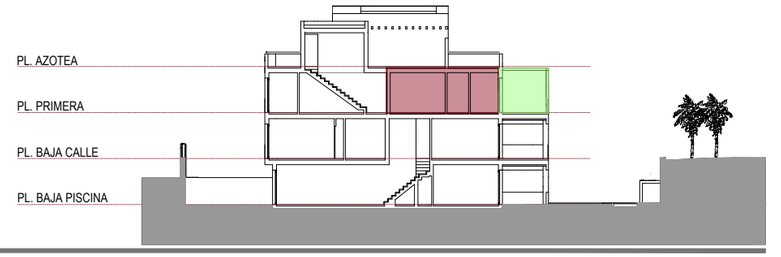

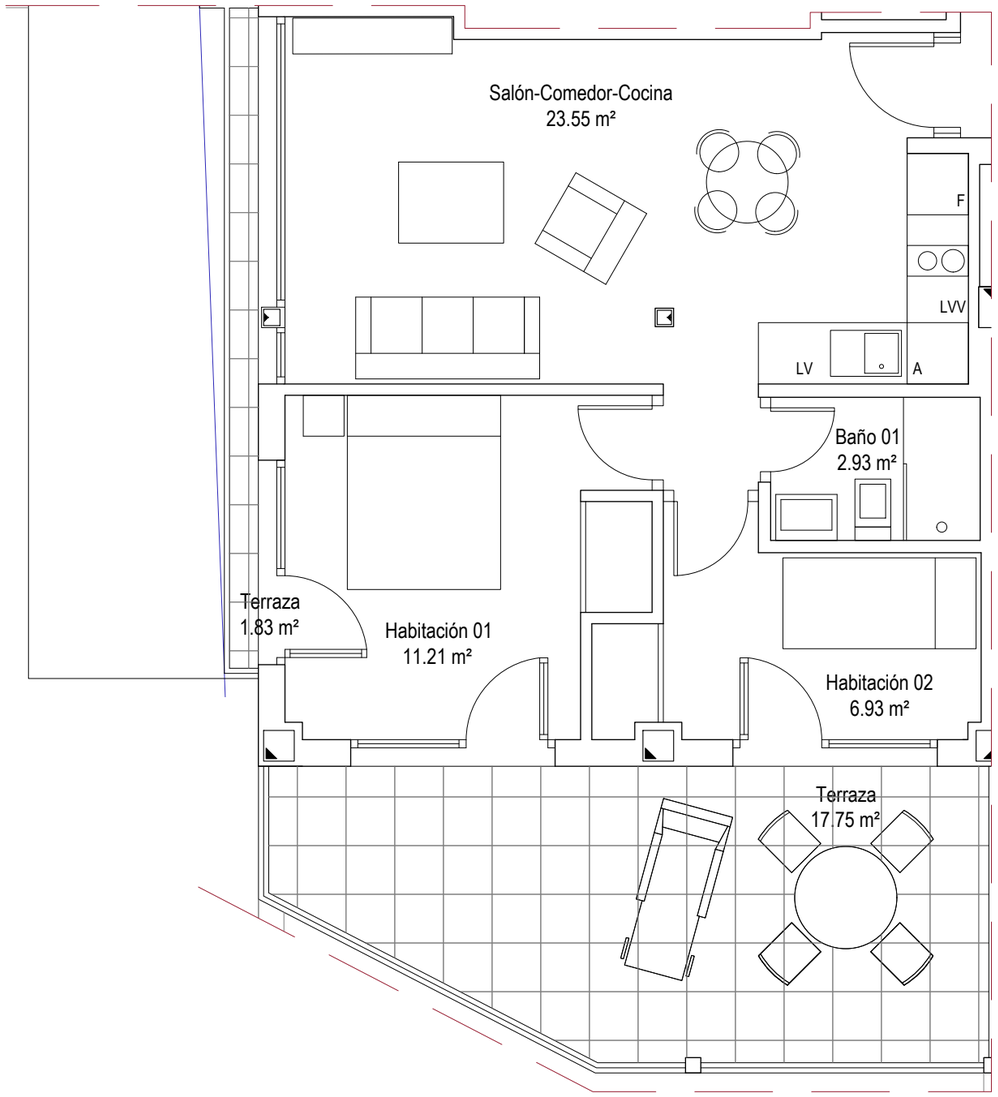




escala gráfica
0 0.5 1 2m





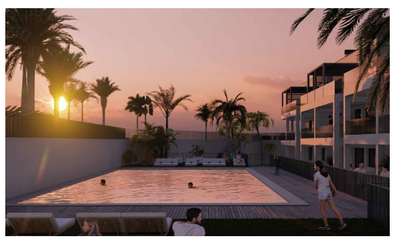



BLOQUE 6 - VIVIENDA PL. PRIMERA D (1D)

SUPERFICIES APROXIMADAS

Superficie útil interior:	**44,62m²**
Superficie útil exterior:	**19,58m²**
Superficie construida interior:	**52,09m²**

Proyecta:

bsa bsaconsult

* Este documento tiene carácter de información comercial, sujeto a modificaciones por necesidades de obra, de obtención de licencia o aquellas que pueda estimar en su momento la dirección facultativa, no siendo en consecuencia vinculante desde el punto de vista contractual. Cocinas, mobiliario, iluminación, decoración, ... no incluidas